

SKÝRINGAR


Skýggð svæði tána vegg fyrir ofan botnplötu.

Málsetningar á veggjum ofan botnplötu eru gróflegar málsetningar vegna tengjanna. Nánar málsetningar á hurfum og veggjum sjá teikningar arkitekts.

BENDING:

Tengjarm upp í kjallaravaggi eru K10 úr 200 íbáðar brúir og standa minnst 700 upp úr undirstöðukassa sjá nánar sémyndir.

Í alla 200mm vegg komi 2K16 bundinn í lykjur
Í alla 150 mm vegg komi 2K12 bundinn í lykjur
Lykjur K10 úr 150

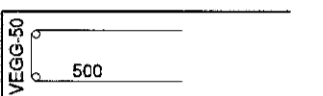

RK = RAUNKÓTAR - SJÁ TEIKNINGU ARKITEKTS
HK = HRÁKÓTAR
GK = Staðkóli, Botnplata íbúðarhúss er með kótarm 0.00

TILVÍSANIR:


ALMENNAR SKÝRINGAR:
SJÁ TEIKNINGU NR. 06876-8000

MÁLSETNINGAR Á VEGGJUM:
TEIKNING ARKITEKTS

GÖT Í UNDRISTÖÐU VEGGJUM:
TEIKNING LAGNAHÖNNUNDA

BROTPLÖSFLOKKUR STEYPU C25

SKIPALÓN 21

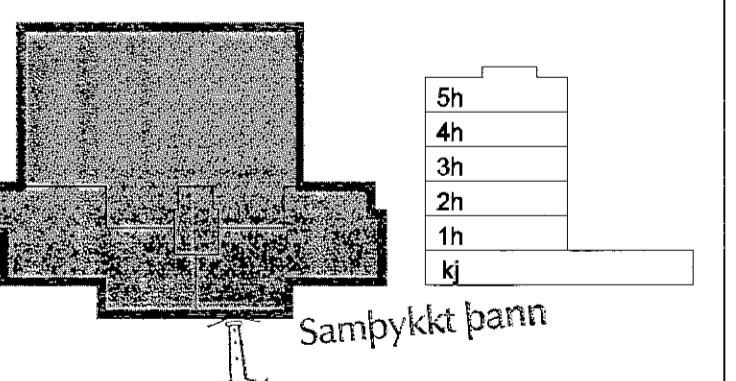

Samþykkt þann

g-3 JAN. 2007

Þvingingafulltrúi í Hafnarfirði
Eh. Sigurbjarnur Halldórsson

Úp. Dags. Skýring. Hanna's Yfirbú



VERKFRÆÐISTOFA

BEIJAHRÁUN 20 220 HAFNARFJÖRÐUR HERNET 71076-2009
vab@vab.is Sími 585 8600 Fax 585 9610 www.vab.is

Arinn skilmálar
Ejenn Góðafélagið nr. 180550-4889

SKIPALÓN 21

HAFNARFIRÐI

Vandur
Burðarvíki
Undirstöður
Grunnmynd

Mynd	Skýring	Yfirbú	Kvæð	/	Stöð
BG	BG/BR	1:50		AD	
Dags	Verski	Teikning	Útgáfa		
15.12.2006	08876	B2-1			