


HEITUR POTTUR
M/ LÆSTU LOKI

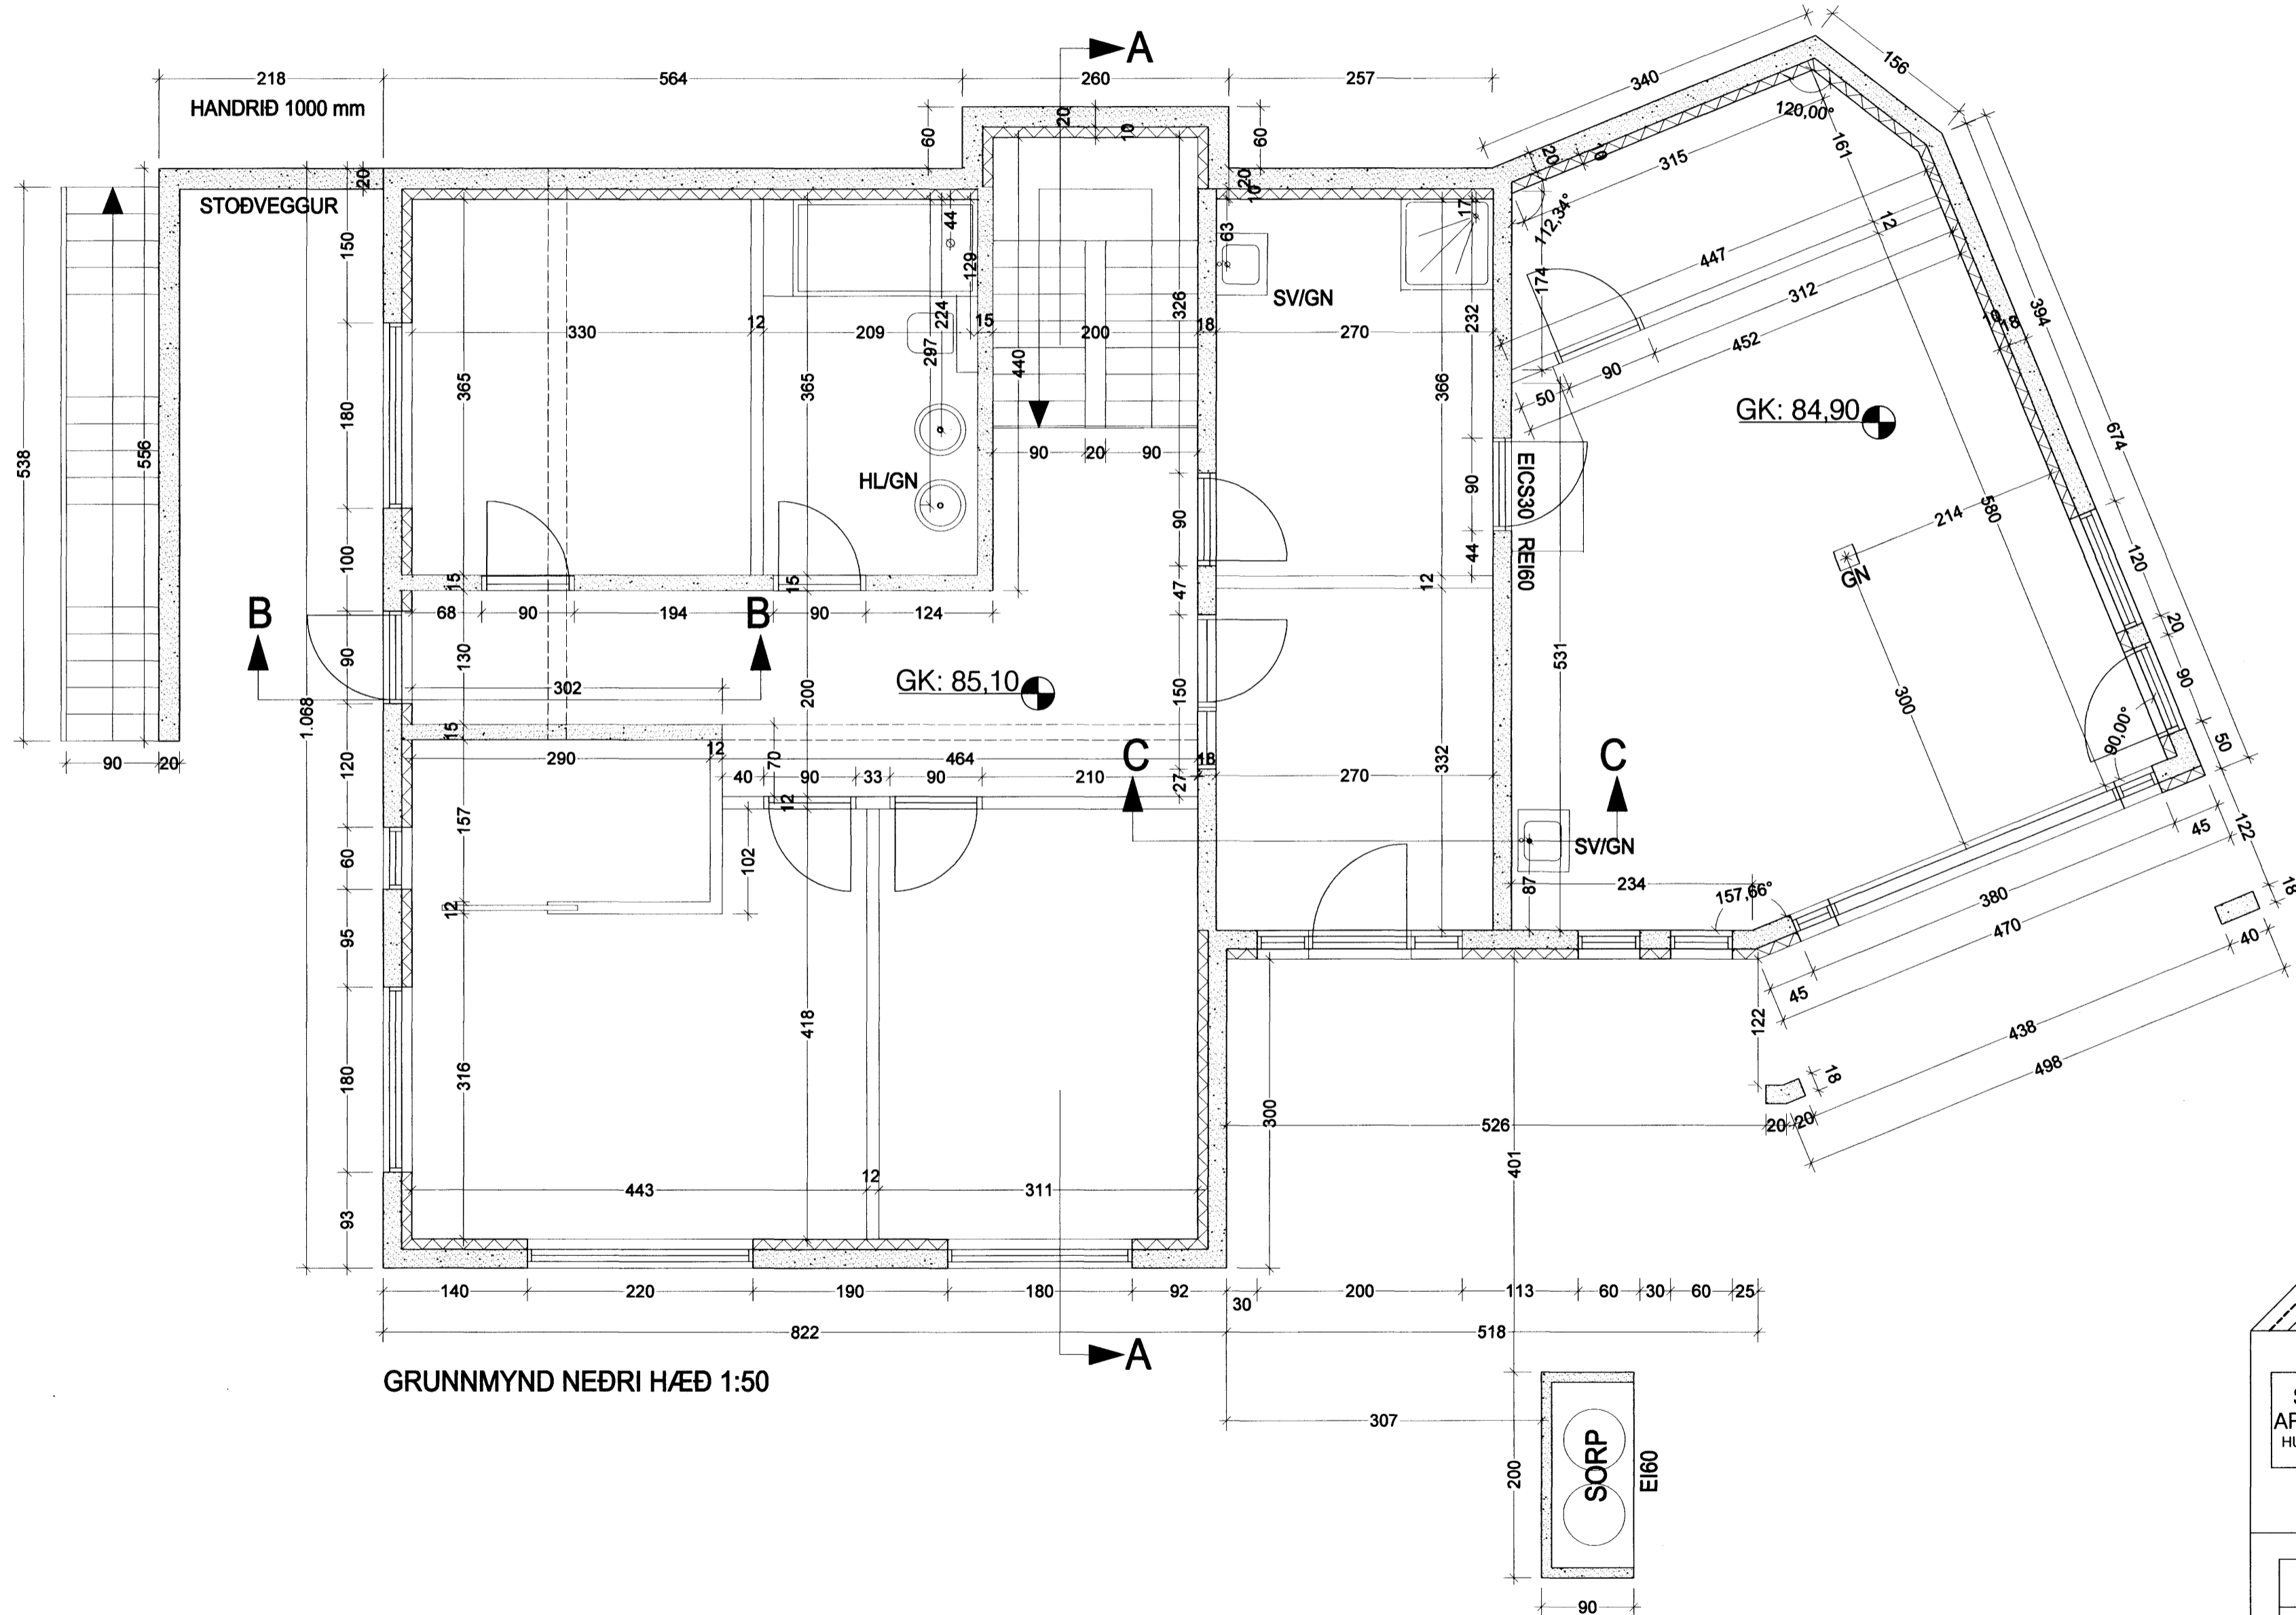

GRUNNMYND NEDRI HÆÐ 1:50

Samþykkt þann
05 JAN. 2007
Byggingafulltrúinn í Hafnarfirði
Eh. Sigurbjartur Halldórsson

Góð hönnun er kjarni málsins


Sigrún Óla
SÓLARK-ARKITEKTAR EHF

SÓLARK
ARKITEKTAR
HUGVERKSHÚS

HLÍÐARÁS 47
221 HAFNARFJÖRÐUR
GRUNNMYND NEDRI HÆÐ

KVARÐI. 1.50
DAGS. 06.11.06

TEIKN. V.01

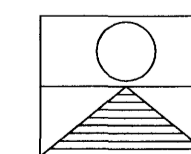

SIGRÚN ÓLADÓTTIR ARKITEKT FAÍ
MARGRÉT CASSARO BYGGINGAFRÆÐINGUR
110753-4119 / 100572-5169

BÆJARHRAUN 2 220 HAFNARFJÖRÐUR
SÍMI: 561 2707 - 861 2707 - 899-2707 FAX: 561-2707
e-mail: arkitektur@solark.is