



SNEIÐING A-A

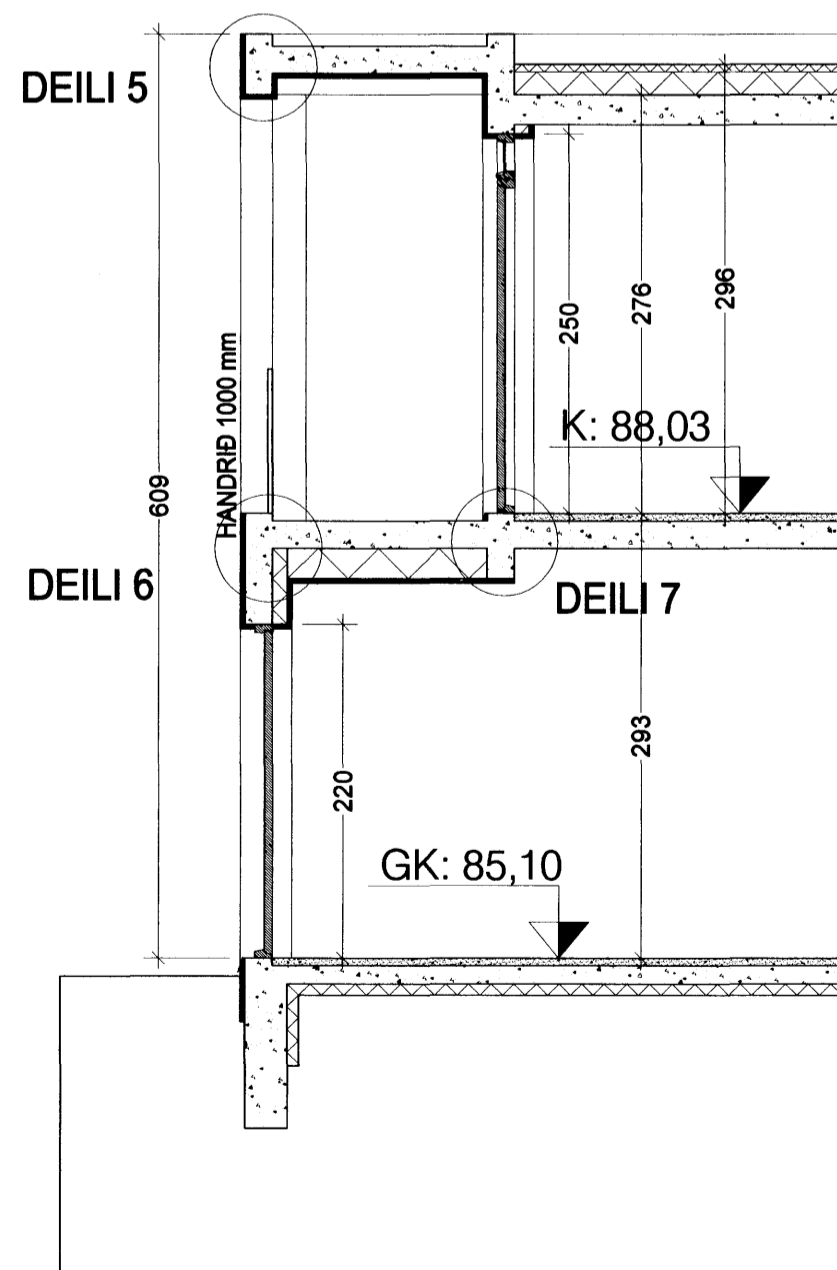

SNEIÐING B-B

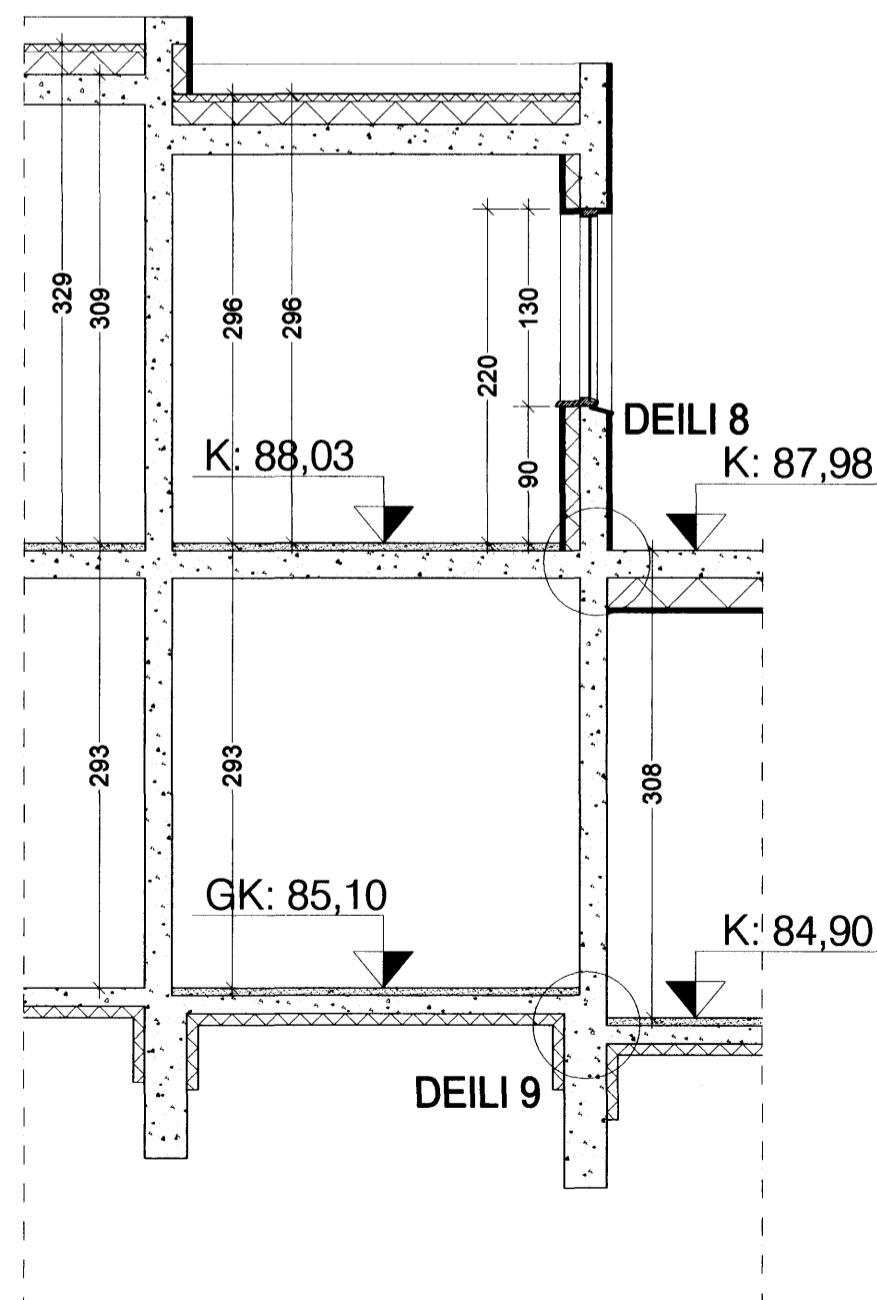

SNEIÐING C-C

Samþykkt þann

05 JAN. 2007

Byggingafulltrúinn í Hafnarfirði
F.h. Sigurbjartur Halldórsson


Góð hönnun er kjarni málsins

Sigrún Óða
SÓLARK-ARKITEKTAR EHF

SÓLARK
ARKITEKTAR
HUGVERKSHÚS

HLÍÐARÁS 47
221 HAFNARFJÖRÐUR
SNEIÐINGAR
KVARÐI. 1:50
DAGS. 06.11.06

TEIKN. V 03

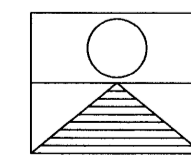

SIGRÚN ÓLADÓTTIR ARKITEKT FAÍ
MARGRÉT CASSARO BYGGINGAFRÆÐINGUR
110753-4119 / 100572-5169

B/ÆJARHRAUN 2 220 HAFNARFJÖRÐUR
Sími: 561 2707 - 861 2707 - 899-2707 FAX: 561-2707
e-mail: arkitektar@solark.is