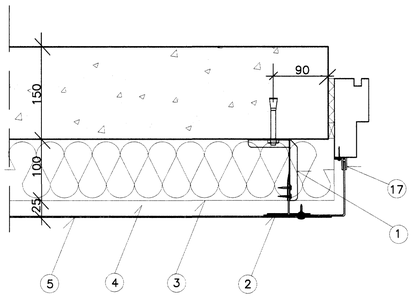

5 SNIÐ 125 126 MKV. 1

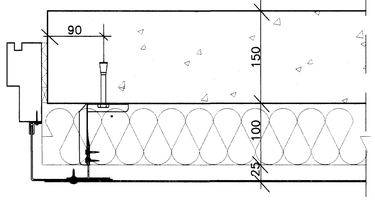

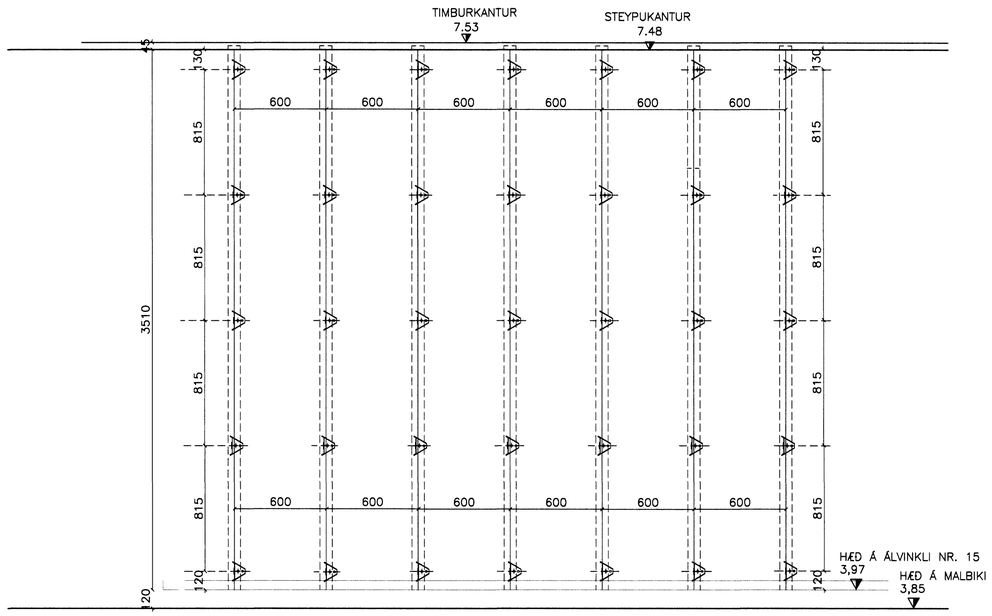

STAÐSETNING FESTIVINKLA OG ÁLLEIÐARA MKV.3

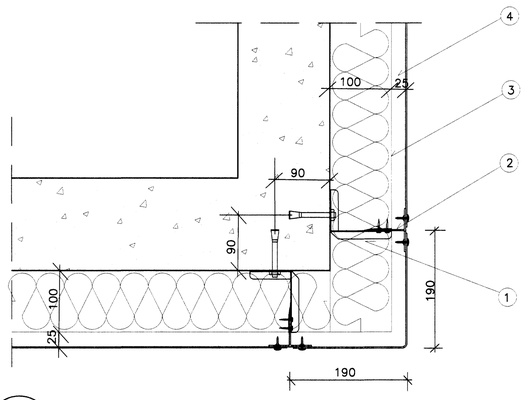

6 SNIÐ 125 126 MKV. 1

Útiurð gerð A
Magn 1 stk
Stærð múrops 1000x2100

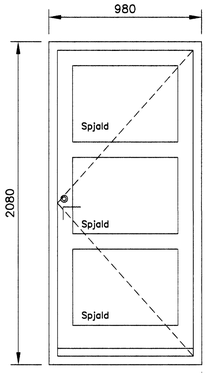

Hurð gerð A
Magn 1 stk
Stærð múrops 900x2100

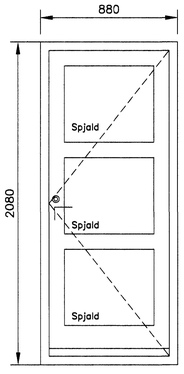

Gluggi gerð C
Magn 1 stk
Stærð múrops 700x700

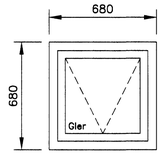

Gluggi gerð D
Magn 1 stk
Stærð múrops 1600x1000

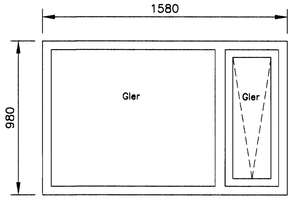

ÚTLIT GLUGGA OG HURÐA MKV.3

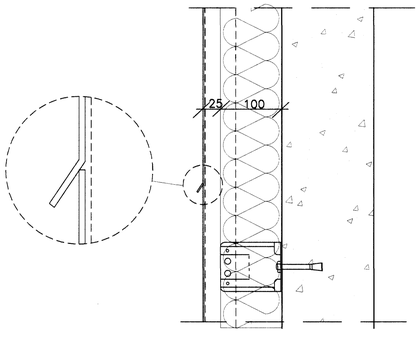

7 SNIÐ 125 126 MKV. 1

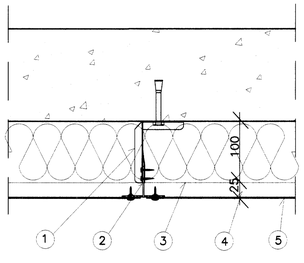

8 SNIÐ 125 126 MKV. 1

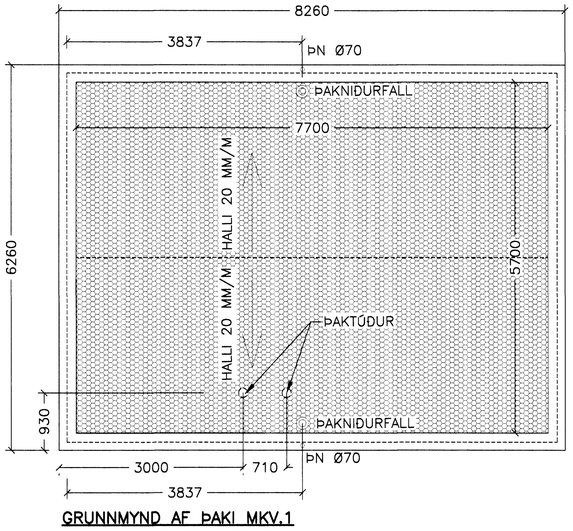

GRUNNMYND AF ÞAKI MKV.1

ÚTGÁFUFERILL

NÚMER:	DAGS:	SKÝRINGAR:	HANNAÐ:
B1	10.11.2006	FRUMÚTGÁFA	BV

DAGS. UNDIRSKRIFTAR: 4/12 2006
NAFN OG KT. SAMRÆMINGARHÖNNUÐAR:
UNDIRSKRIFT SAMRÆMINGARHÖNNUÐAR:

SKÝRINGAR

1. VINKILL AF GERÐINNI WAGNER. FESTUR MEÐ 8X75 MM HEITHÚÐUÐUM MÚRBOLTA.
2. T–LAGA ÁLLEIÐARI FESTUR MEÐ 2 STK SJÁLFSKÉRANDI SKRÚFUM Sd2 42X24 MM.
3. STEINULLAREINANGRUN ÞYKKT 100 MM, GERÐ VEGGPLATA FEST MEÐ 2–3 ÁLNAGLADÝFLUM PR. PLÖTU.
4. ÚTLOFTUNARBIL BREIÐD 23 MM. LOFTRÆST MEÐ 10 MM RAUF AÐ NEÐAN OG 2 MM RAUF AÐ OFAN AUK Ø10 MM C/C200 GATA YFIR GLUGGUM OG HURÐUM.
5. ÁLKLÆÐNING ÞYKKT 2 MM MEÐ SÉTTU LITUÐU YFIRBORÐI. FEST MEÐ ÁLHNOÐUM C/C 220 MM.
6. HATTUR ÚR 2 MM ÁLI, TIL LOKUNAR Á SAMSKEYTUM ÚTVEGGJAR OG ÞAKS.
7. FURA 45X145 MM FEST MEÐ 10/110 REKSKRÚFUR Í PLASTHULSUM C/C 500 MM.
8. RAKAVARNALAG ÚR 0,20 MM ÞOLPLASTI.
9. PLASTEINANGRUN 2X75 MM VÍKSLLÖGÐ, RÚMÞYNGD 23 KG/M3
10. PVC ÞAKDÚKUR ÞYKKT 1,5 MM. SAMBÆRILEGUR PROTAN G 1,5 MM. SAMSKEYTI SKULU BRÆÐD SAMAN MEÐ HEITU LOFTI. UNDIR DÚKNUM SÉ GLERFILT 50–80 GR.
11. VATNSHELD EINANGRUN MEÐ LOKUÐUM SELLUM T.D. ROOFMATE, ÞYKKT 50 MM.
12. FÍBERDÚKUR SEM SANDFILTER.
13. MALARFARG ÞYKKT 120 MM ÚR VÖLUSTEINUM.
14. UPPHITANLEGT ÞAKNIÐURFALL. GERÐ SITA. STÚTAUR SÉ Ø70 MM.
15. VINKILL ÚR 1 MM ÁLI 110X60 MM FESTUR Á VEGG MEÐ HEITHÚÐUÐUM MÚRBOLTA 8X75 C/c 800 MM.
16. EINANGRUN SÖKKLA ÚR 75 MM STÍFRI STEINULL, SÖKKULPLÖTU.
17. GLUGGAÁFELLULISTI ÚR ÁLI GERÐ F2 (ÁLTAK)

Samþykkt þann 18 JAN. 2007
Byggingarfulltrúinn í Hafnarfirði
Eh. Sigurður Ásgeirsson

MKV.2

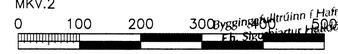

MKV.3

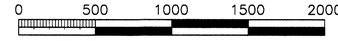

ÖLL AFNOT OG AFRITUN TEIKNINGAR, AÐ HLUTA EÐA HEILD, ER HÁÐ SKRIFLEGU LEYFI HÖFUNDA.

1 HÖNNUN
GRENSÁSVEGI 1 108 REYKJAVÍK SÍMI: 510 4000 FAX: 510 4001
VEFFANG: www.honnun.is NETFANG: honnun@honnun.is
STARFSSTÖÐ: AKRANES SÍMI 430 4050 NETFANG: akranes@honnun.is

HEITI VERKS:

ATLANTSSKIP

ÓSEYRARBRAUT 26 HAFNARFIRÐI

HEITI TEIKNINGAR:

YTRI FRÁGANGUR
TÆKNIRÝMAHÚS
ÚTVEGGJAKLÆÐNING SNIÐ OG BURÐARGRIND

MÆLT: BV	TEIKNAÐ: BV	GEYMSLUNÚMER:	VNR: 1.152.212
HANNAÐ: BV	YFIRFARIÐ:	MKV: 1:50 1:5 a1	NR. TEIKNINGAR: A126
DAGS. UNDIRSKRIFTAR: 4/12 2006	NAFN OG KT. HÖNNUÐAR: HÖNNUN hf 430572-0169		ÚTGÁFA: B1
UNDIRSKRIFT HÖNNUÐAR:			