
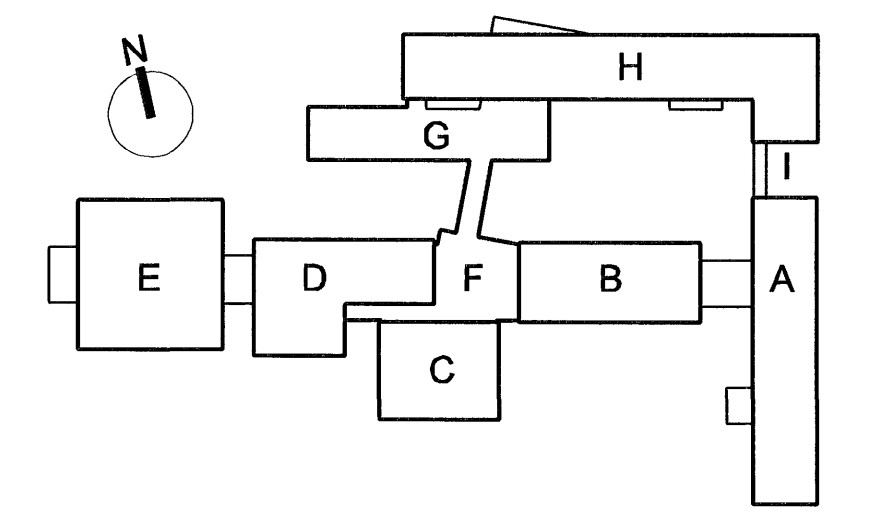


ADALTAFLA T.O.A.1

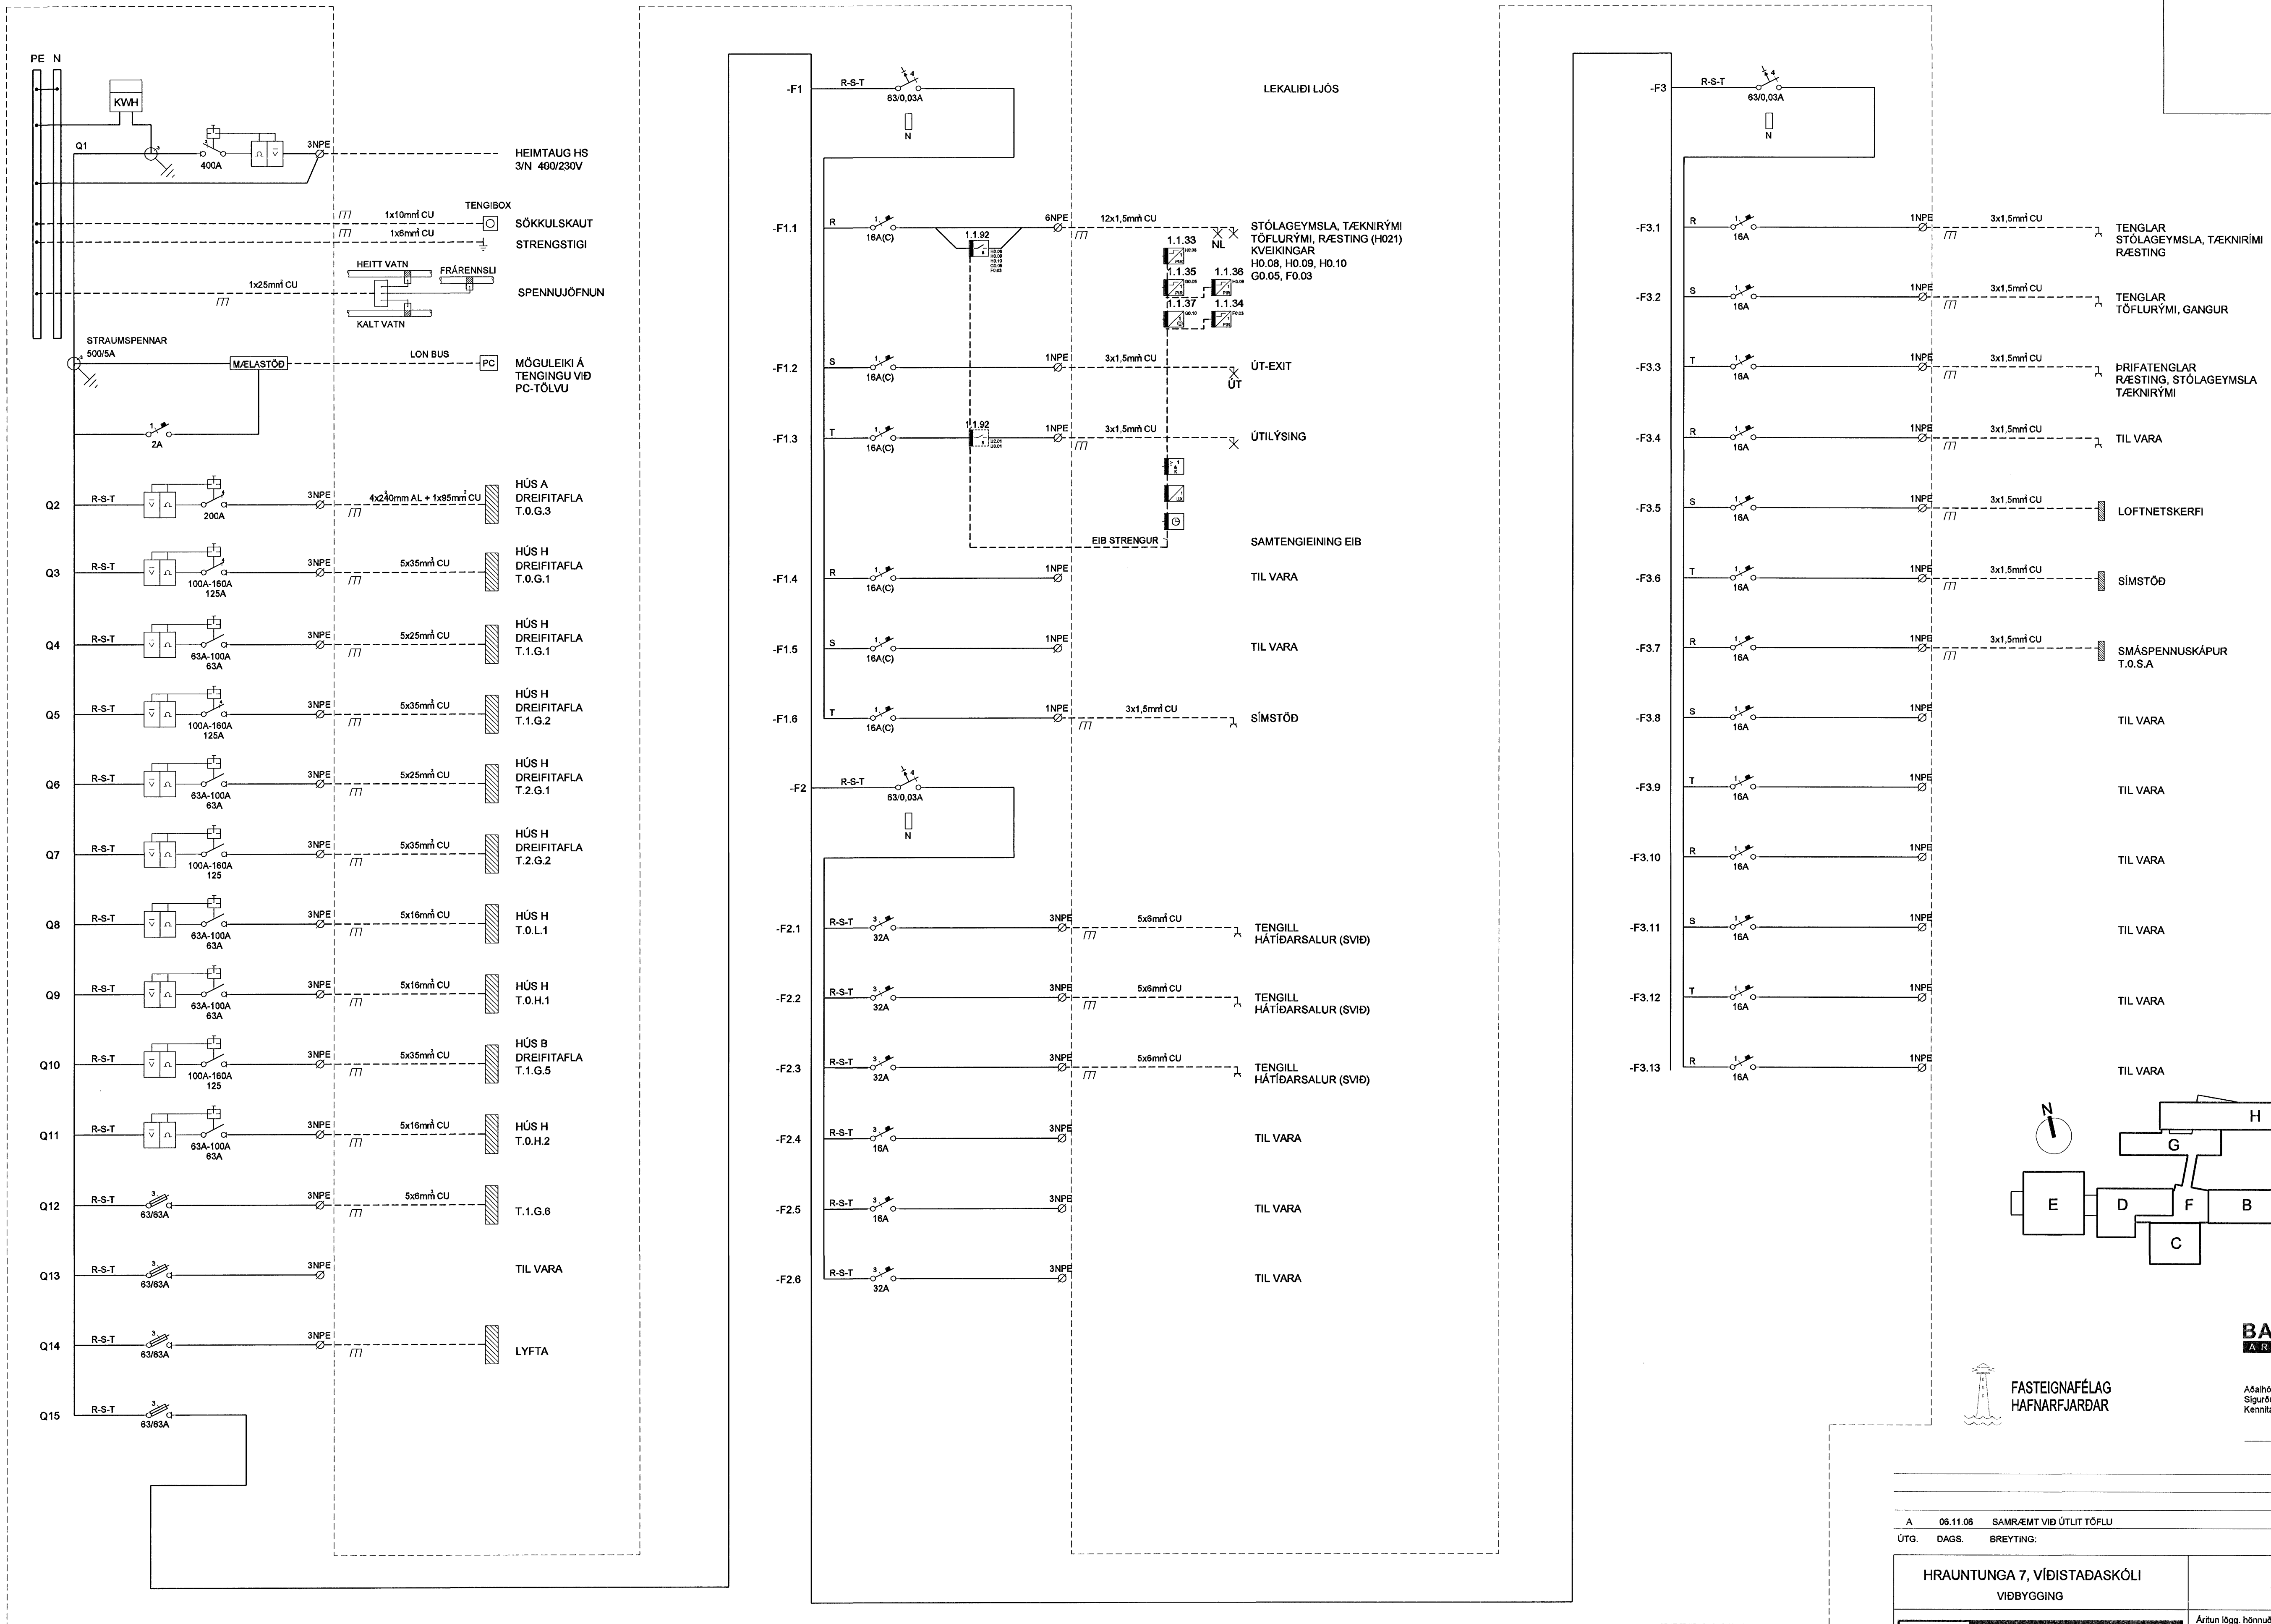

**BATTERÍÐ**  
ELECTRICIAR

FASTEIGNAFÉLAG  
SIGUR EINHARJÓRDUR

Aðalhönnuður  
Sigurur Einharjórður  
Kennitala 110657-2789

A	08.11.08	SAMRÆMT VIÐ ÚTLIT TÖFLU	BSG	ÓG
ÚTG.	DAGS.	BREYTING:	HANNAÐ	SAMB.
HRAUNTUNGA 7, VÍÐISTADASKÓLI VIÐBYGGING		RAFORKUVRIRKI ADALTAFLA T.O.A.1 EINLÍNUMYND		
VSB VERKFRÆÐISTOFA		Aritun lögg. hönnuða:	[Signature]	
		Örn Guðmundsson	Kl.: 220961-2739	
B/EIARHRAUNI 20 220 HAFNARFJÓRDUR Heimasíða: www.vsb.is Netfang: vsb@vsb.is Sími: 585-8600 Fax: 585-8610 K210798-2889		Hannað: BSG	Teiknað: BSG	
FRV		Mál: -	Yfirfarð: -	
		Dags: 14.03.2003	Nr: 02830-R010-A	