
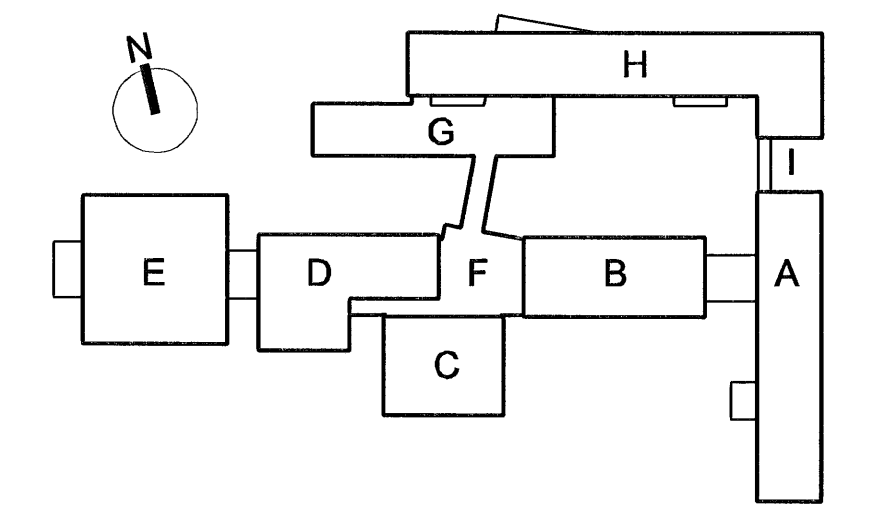


TAFLA T.O.G.1

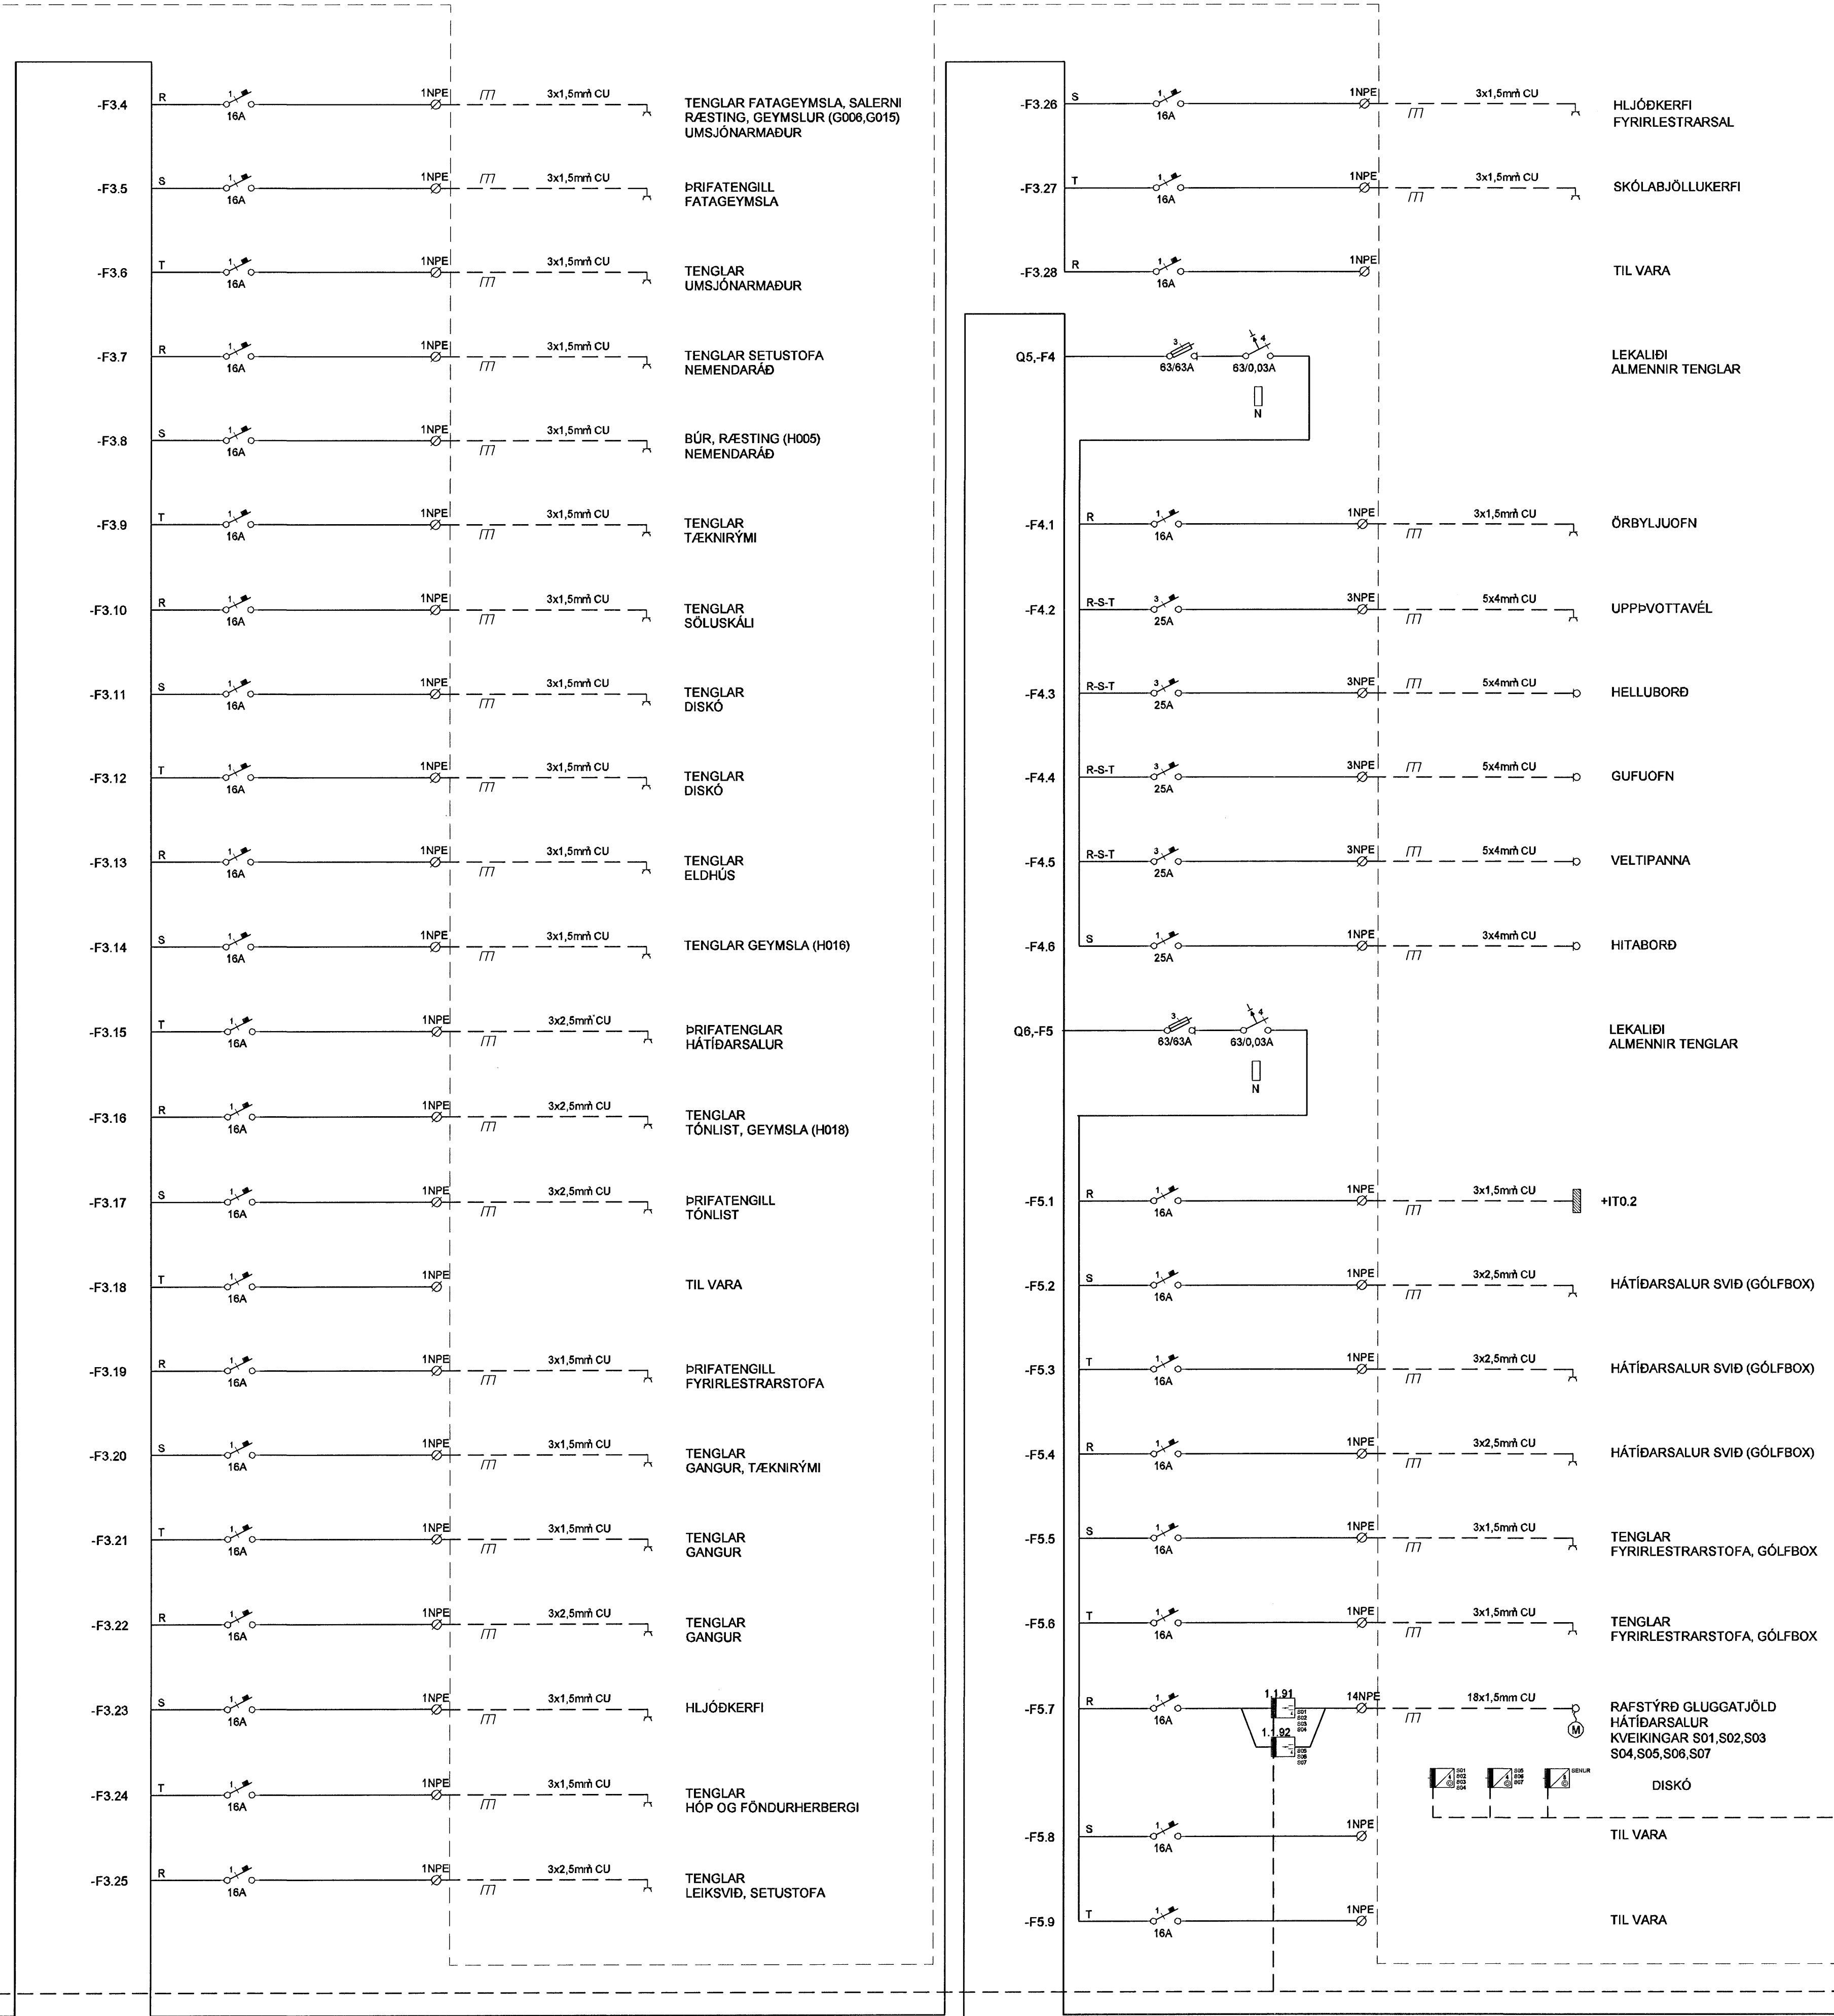

BATTERÍÐ
ARKITEKTAR

Atalhönnuður
Sigurður Einarsson
Kennitala 110557-2789

FASTEIGNAFÉLAG
HAFNARFJÁRDAR

C	08.11.06	SAMRÆMT VÍÐ LIT TÖFLU	BSG	ÖG
B	02.04.04	HLJÓÐKERFI Í FYRIRLESTRARSAL	LL	KGÍ
A	18.01.04	FJÓLGUN GREINA, EIB SENUROFI	BSG	KGÍ
ÚTG.	DAGS.	BREYTING:	HANNAÐ	SAMP.

HRAUNTUNGA 7, VÍÐIÐASTASKÓLI VIÐBYGGING		RAFORKUVRKI EINLÍNUMYND DREIFITAFLA T.O.G.1	
VSB VERKFRÆÐISTOFA		Áritun lögg. hönnuða:	
Örn Guðmundsson		KL: 220961-2739	
Hannað:	BSG	Telknað:	BSG
Mál:	1:50	Yfirfarir:	
Dags:	14.03.2003	Nr:	02830-R016-C