
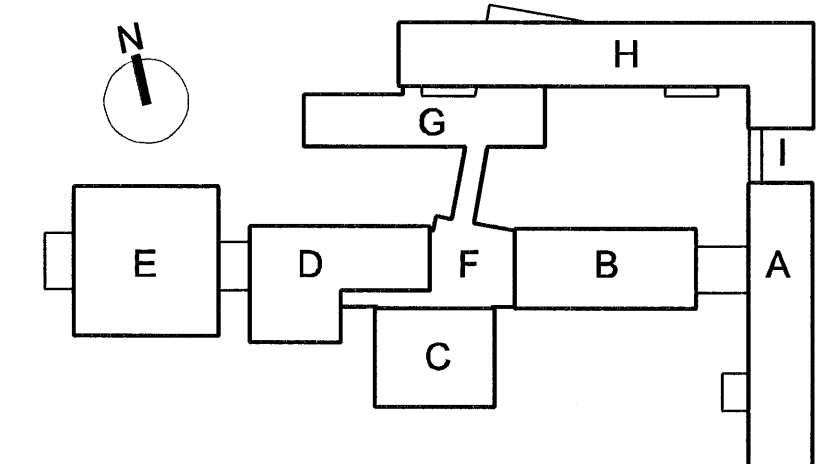


TAFLA T.O.G.1

SJÁ BL. NR. 02830-R016

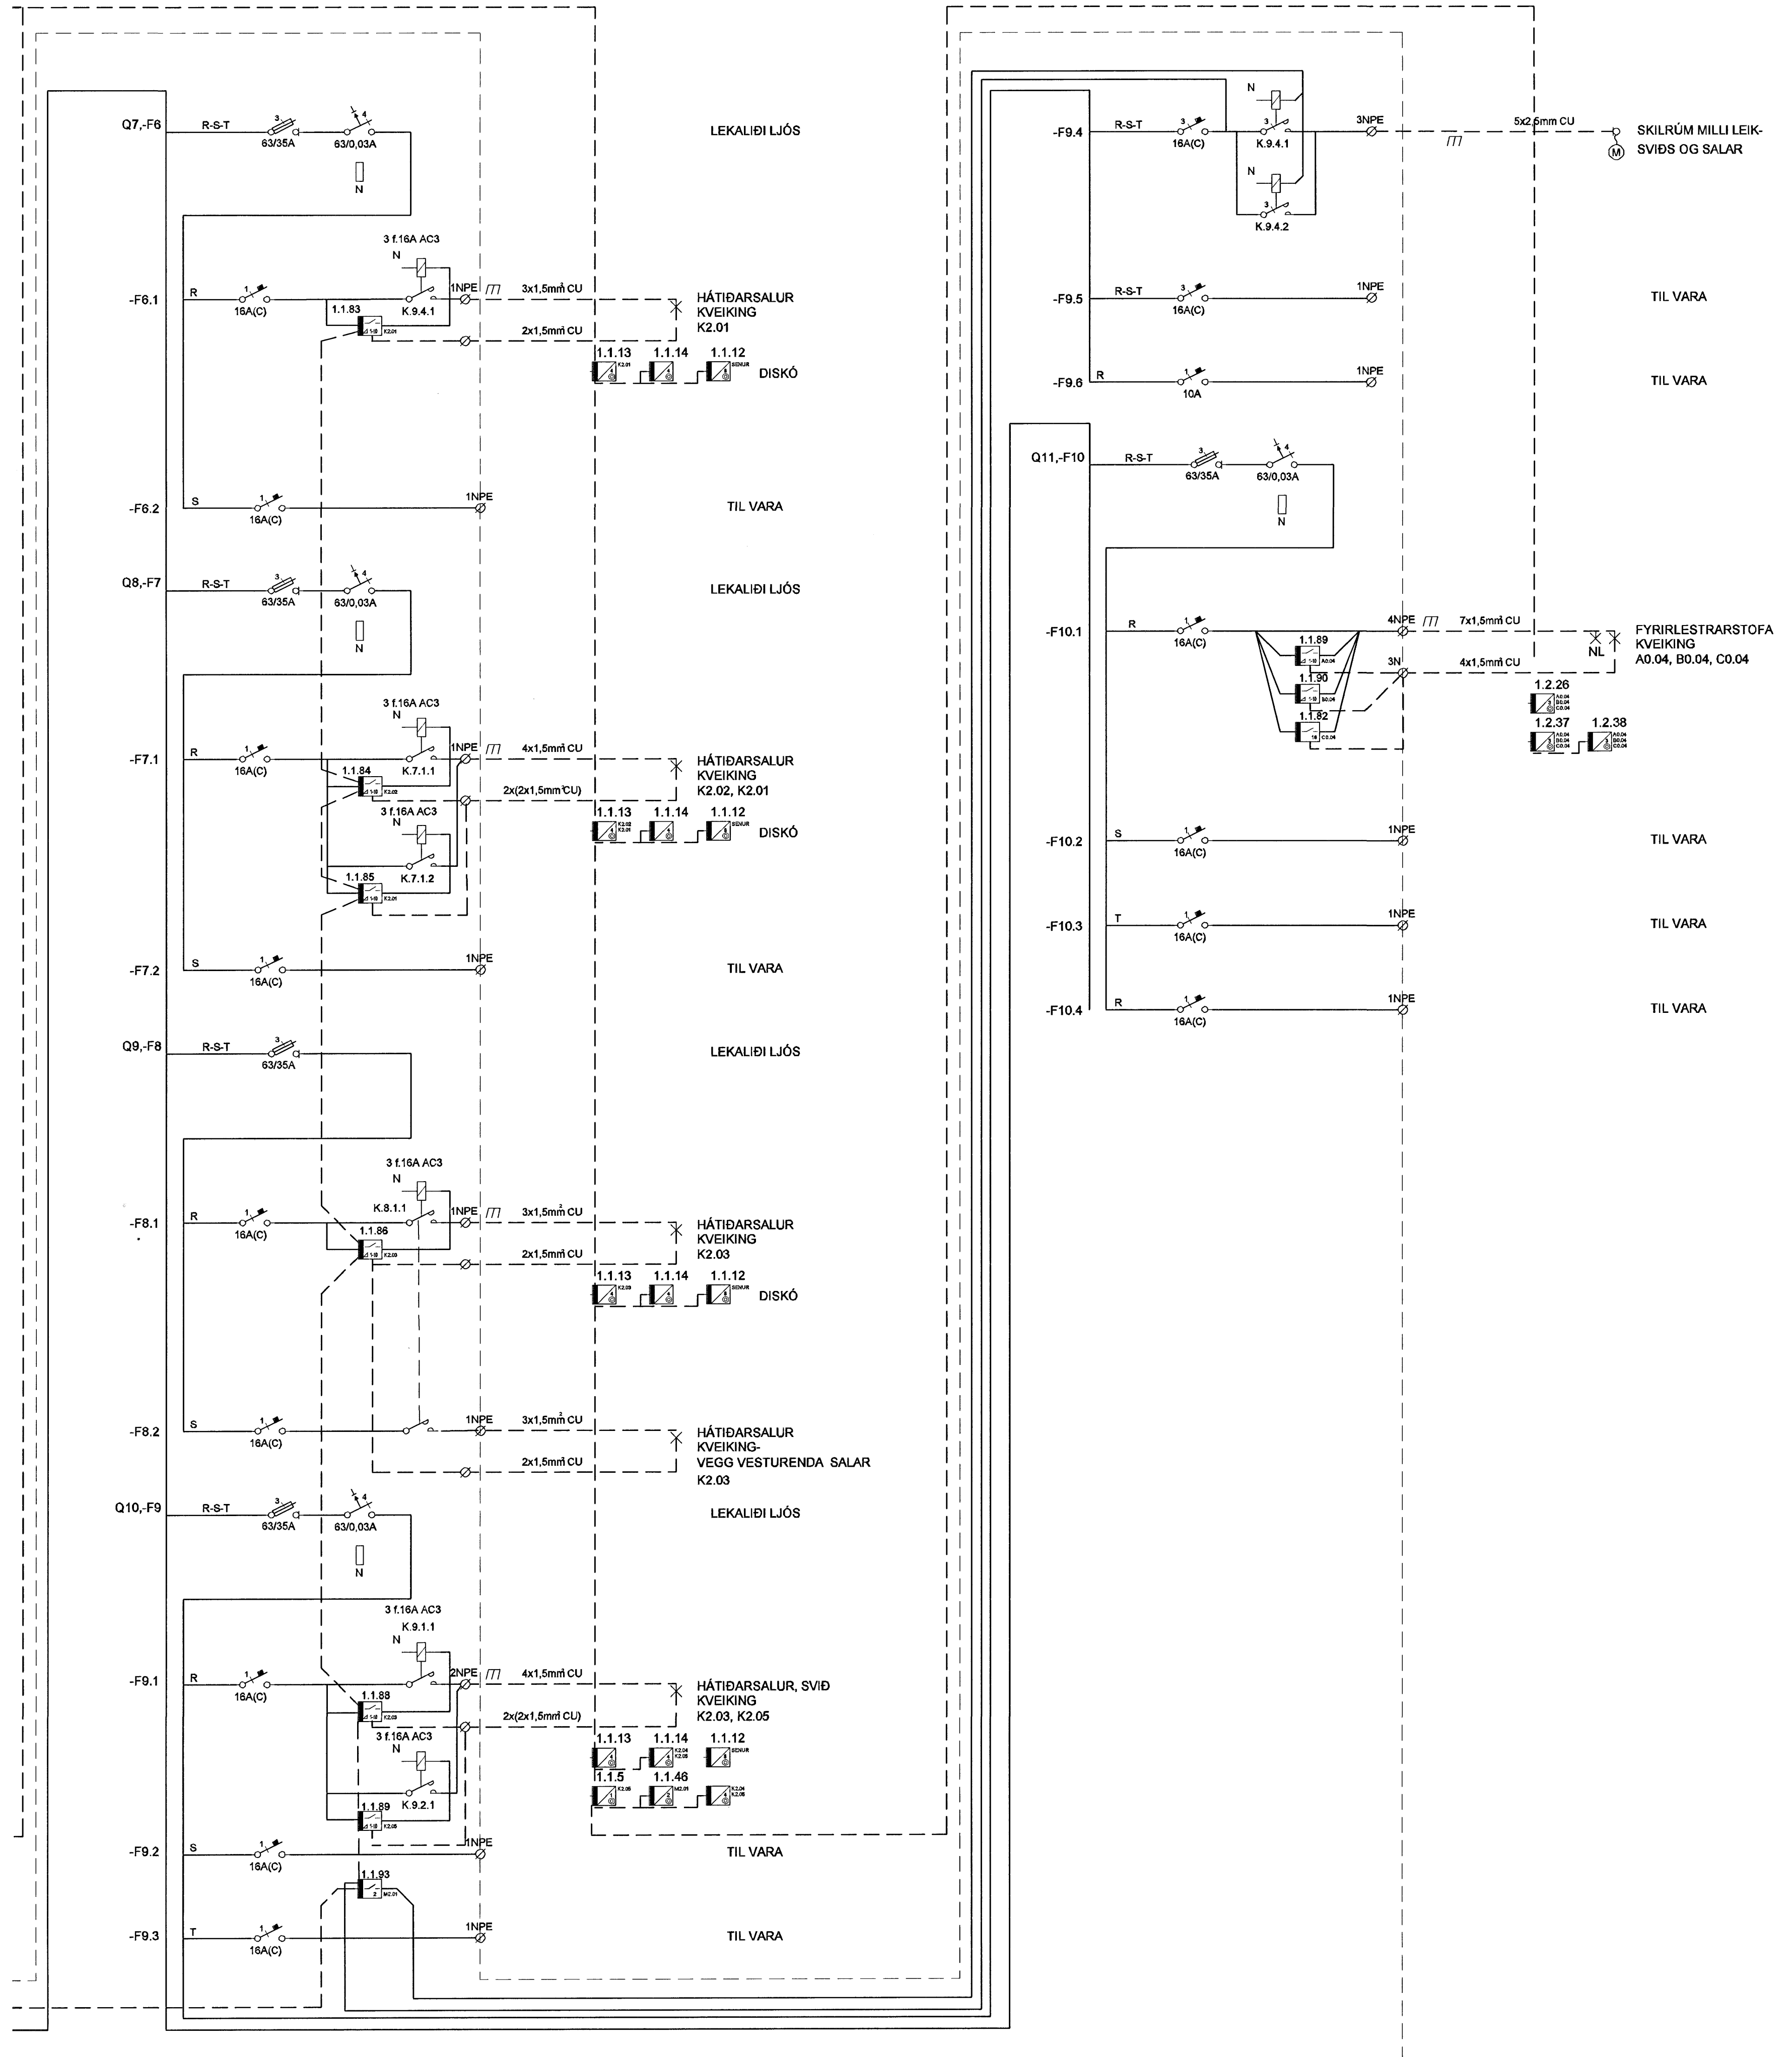

BATTERIÐ
ARKITEKTAR

FASTEIGNAFÉLAG
HAFNARFJÁRDAR

Aðalhönnuður
Sigurður Einarsson
Kennitala 110557-2789

D	06.11.06	SAMRÆMT VÍÐ ÚTLIT TÓFLU	BSG	ÖG
C	01.07.04	BREYTING Á INSTABUSAKTORUM	KGÍ	KGÍ
B	16.04.04	SNERTUR Í ROFALIDUM	BSG	ÖG
A	16.01.04	FJÓLGUN GREINA, EIB ROFALIDI OG ROFAR	BSG	KGÍ
ÚTG.	DAGS.	BREYTING:	HANNAÐ	SAMP.

HRAUNTUNGA 7, VÍÐIÐASTADASKÓLI VIÐBYGGING		RAFORKUMIRKI EINLIÐNUNYND DREIFITAFLA T.O.G.1	
VSB VERKFRÆÐISTOFA		Áritun lögg. hönnuða: Örn Guðmundsson	
BÆJARHRAUNI 20 220 HAFNARFJÓRÐUR Heimasíða: www.vsb.is Netfang: veb@vsb.is Símanúmer: 5500 Fax: 555-6610 KL: 710796-2398		Hannað: BSG	Teknað: BSG
FRV		Mál: 1:50	Yfirfarð:
		Dags: 14.03.2003	Nr: 02830-R017-D

SJÁ BL. NR. 02830-R016