
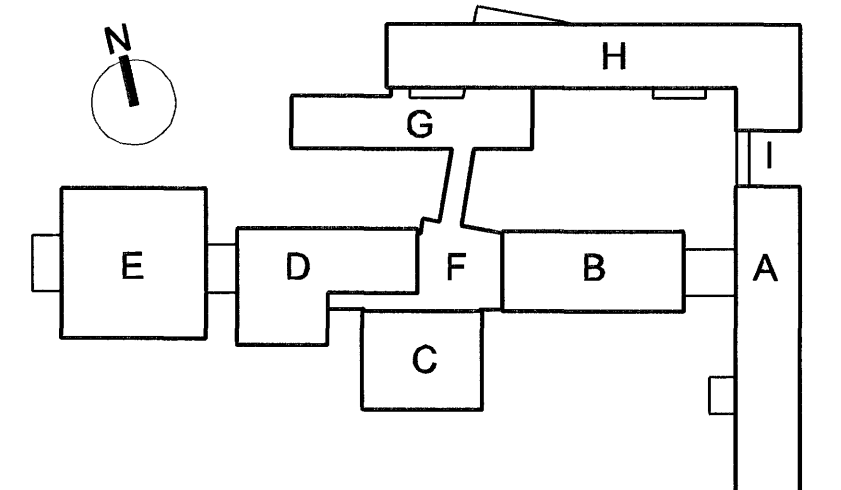


TAFLA T.1.G.1

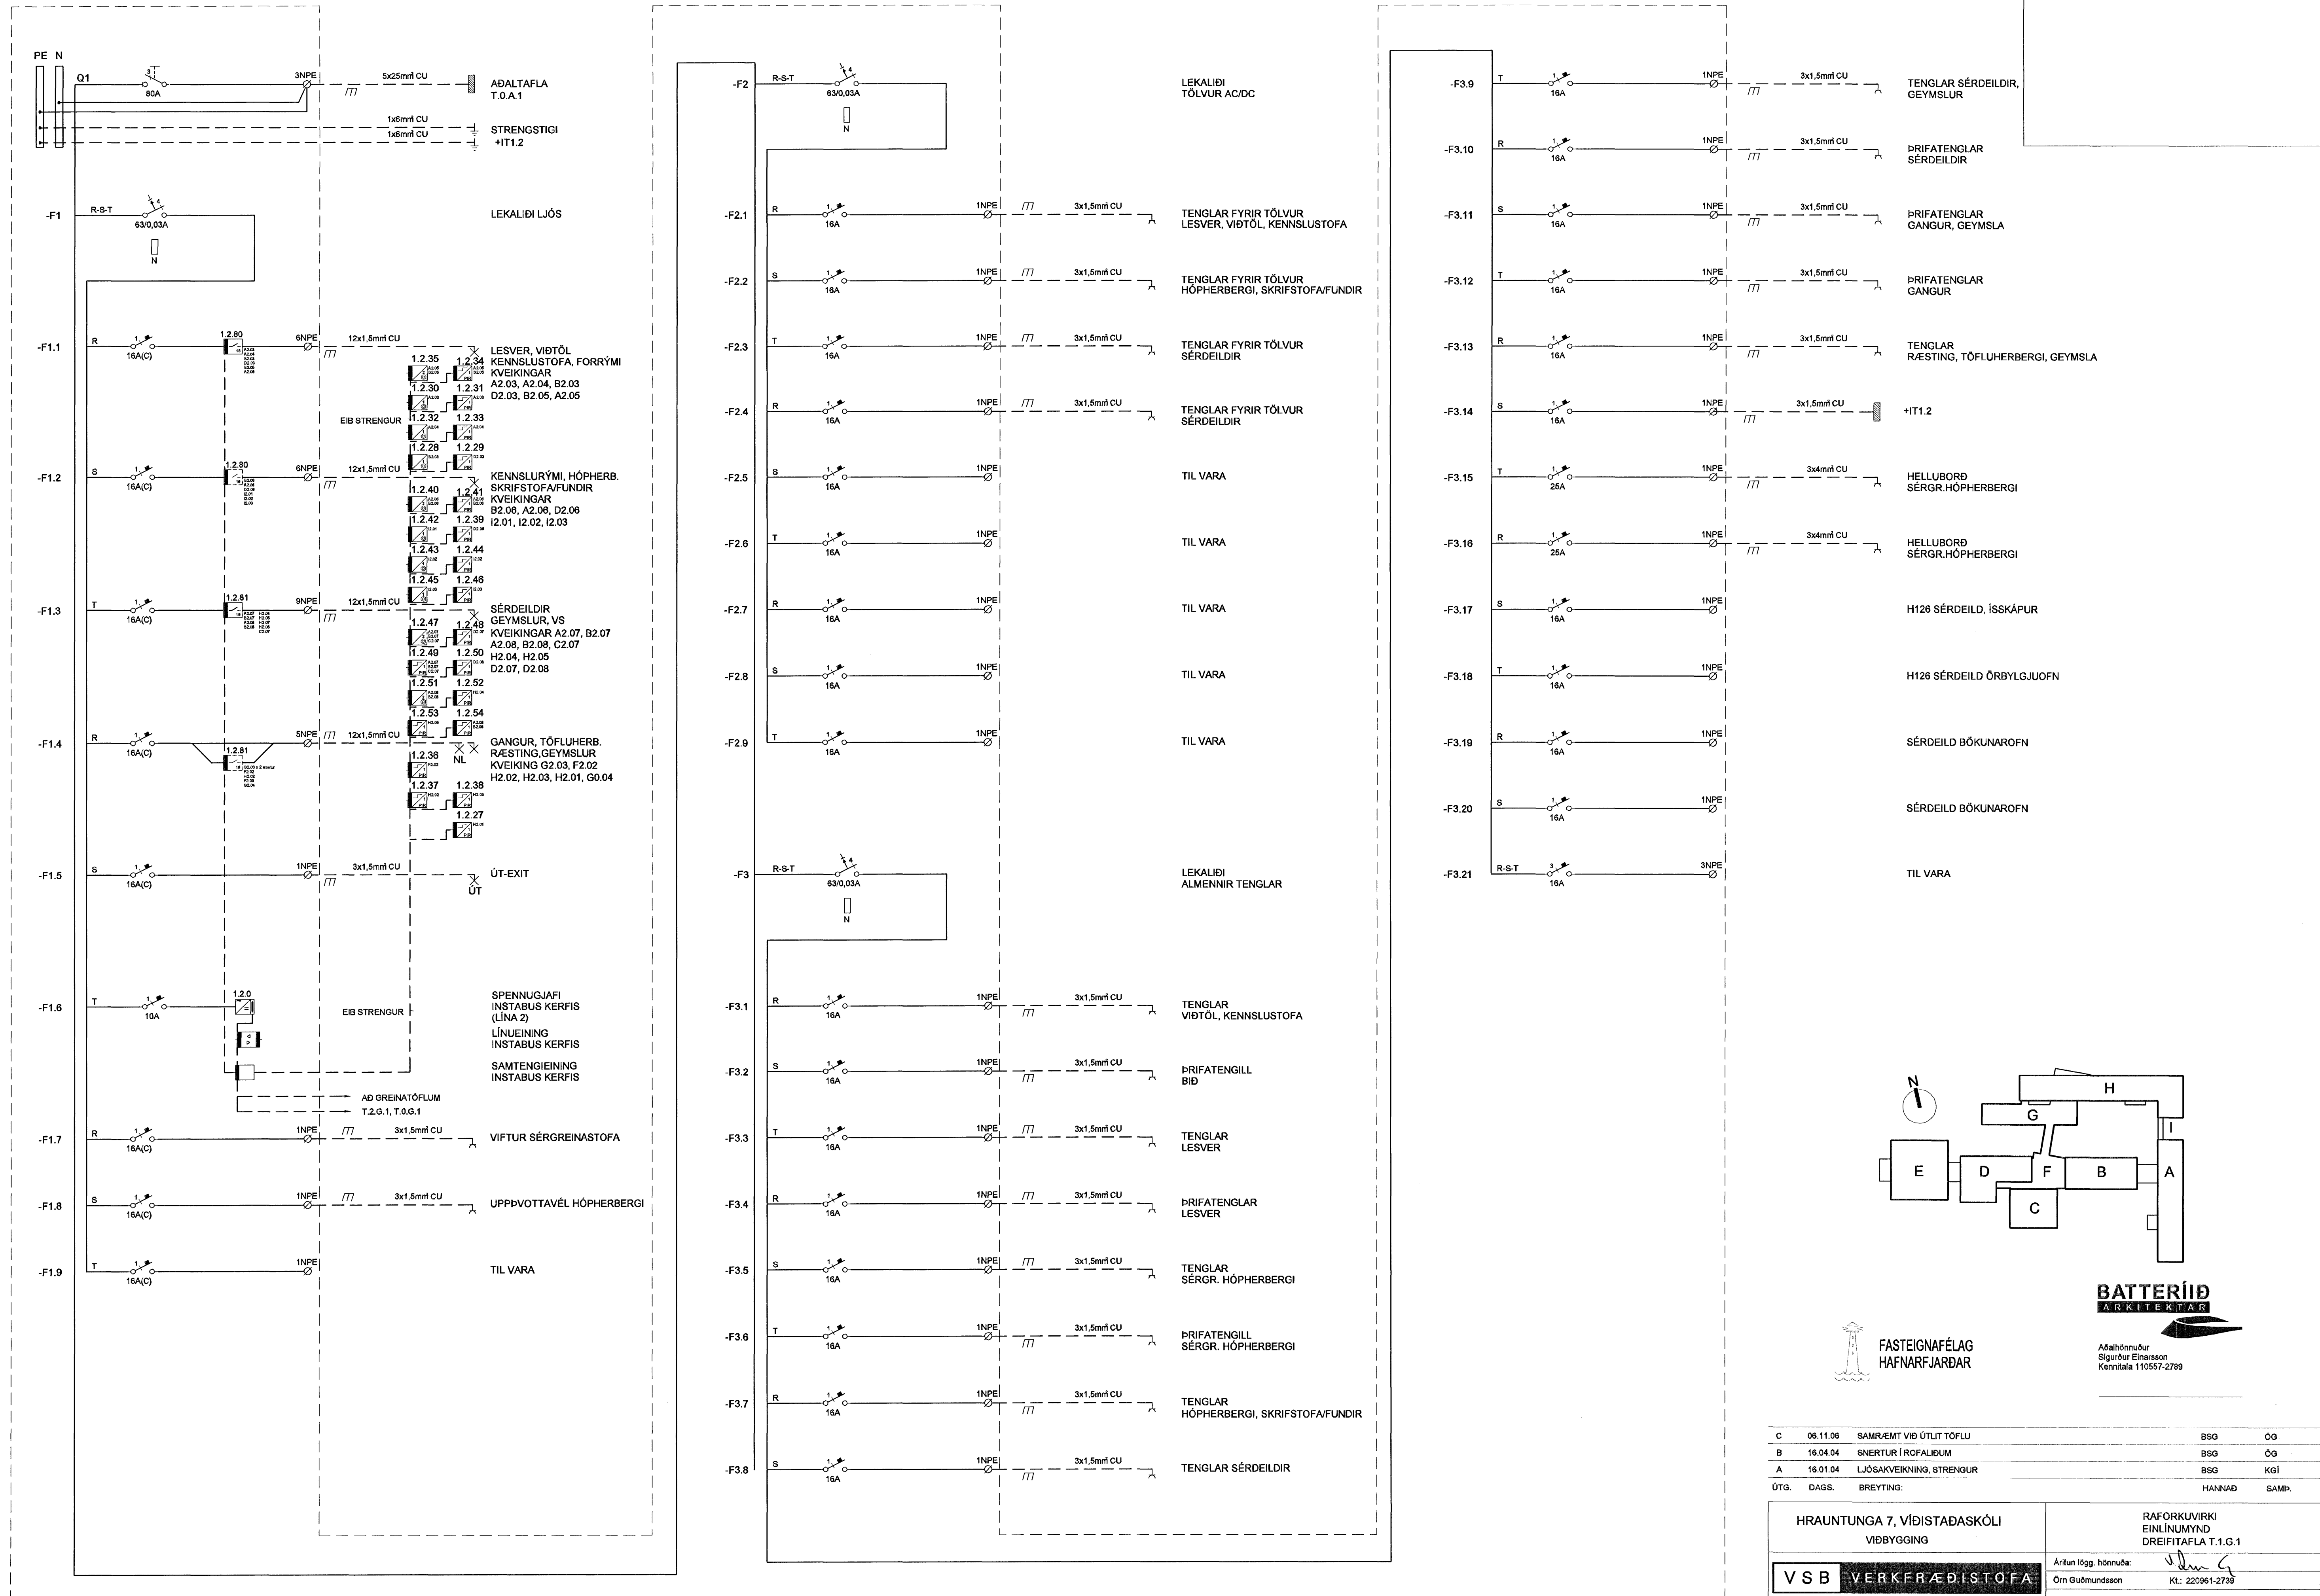

BATTERIÐ
ARKITEKTAR

FASTEIGNAFÉLAG
HAFNARFJARÐAR

Aðalhönnuður
Sigurður Einarsson
Kennitala 110557-2799

C	06.11.06	SAMRÆMT VÍÐ ÚTLIT TÖFLU	BSG	ÖG
B	16.04.04	SNERTUR Í ROFALÍÐUM	BSG	ÖG
A	16.01.04	LJÓSAKVEIKING, STRENGUR	BSG	KGJ
ÚTG.	DAGS.	BREYTING:	HANNAÐ	SAMB.

HRAUNTUNGA 7, VÍÐISTADASKÓLI VIÐBYGGING		RAFORKUVRKI EINLÍNUMYND DREIFITAFLA T.1.G.1	
VSB VERKFRÆÐISTOFA		Áritun ísgg. hönnuðar: Örn Guðmundsson Kl.: 220961-2799	
Hannafélag: BSG		Teltísnáð: BSG	
Mál: 1.50		Yfirfarnd:	
Dags: 14.03.2003		Nr: 02830-R021-C	