


NEYSLUVATNSLAGNIR - GRUNNMÝND  
MKV. 1:50

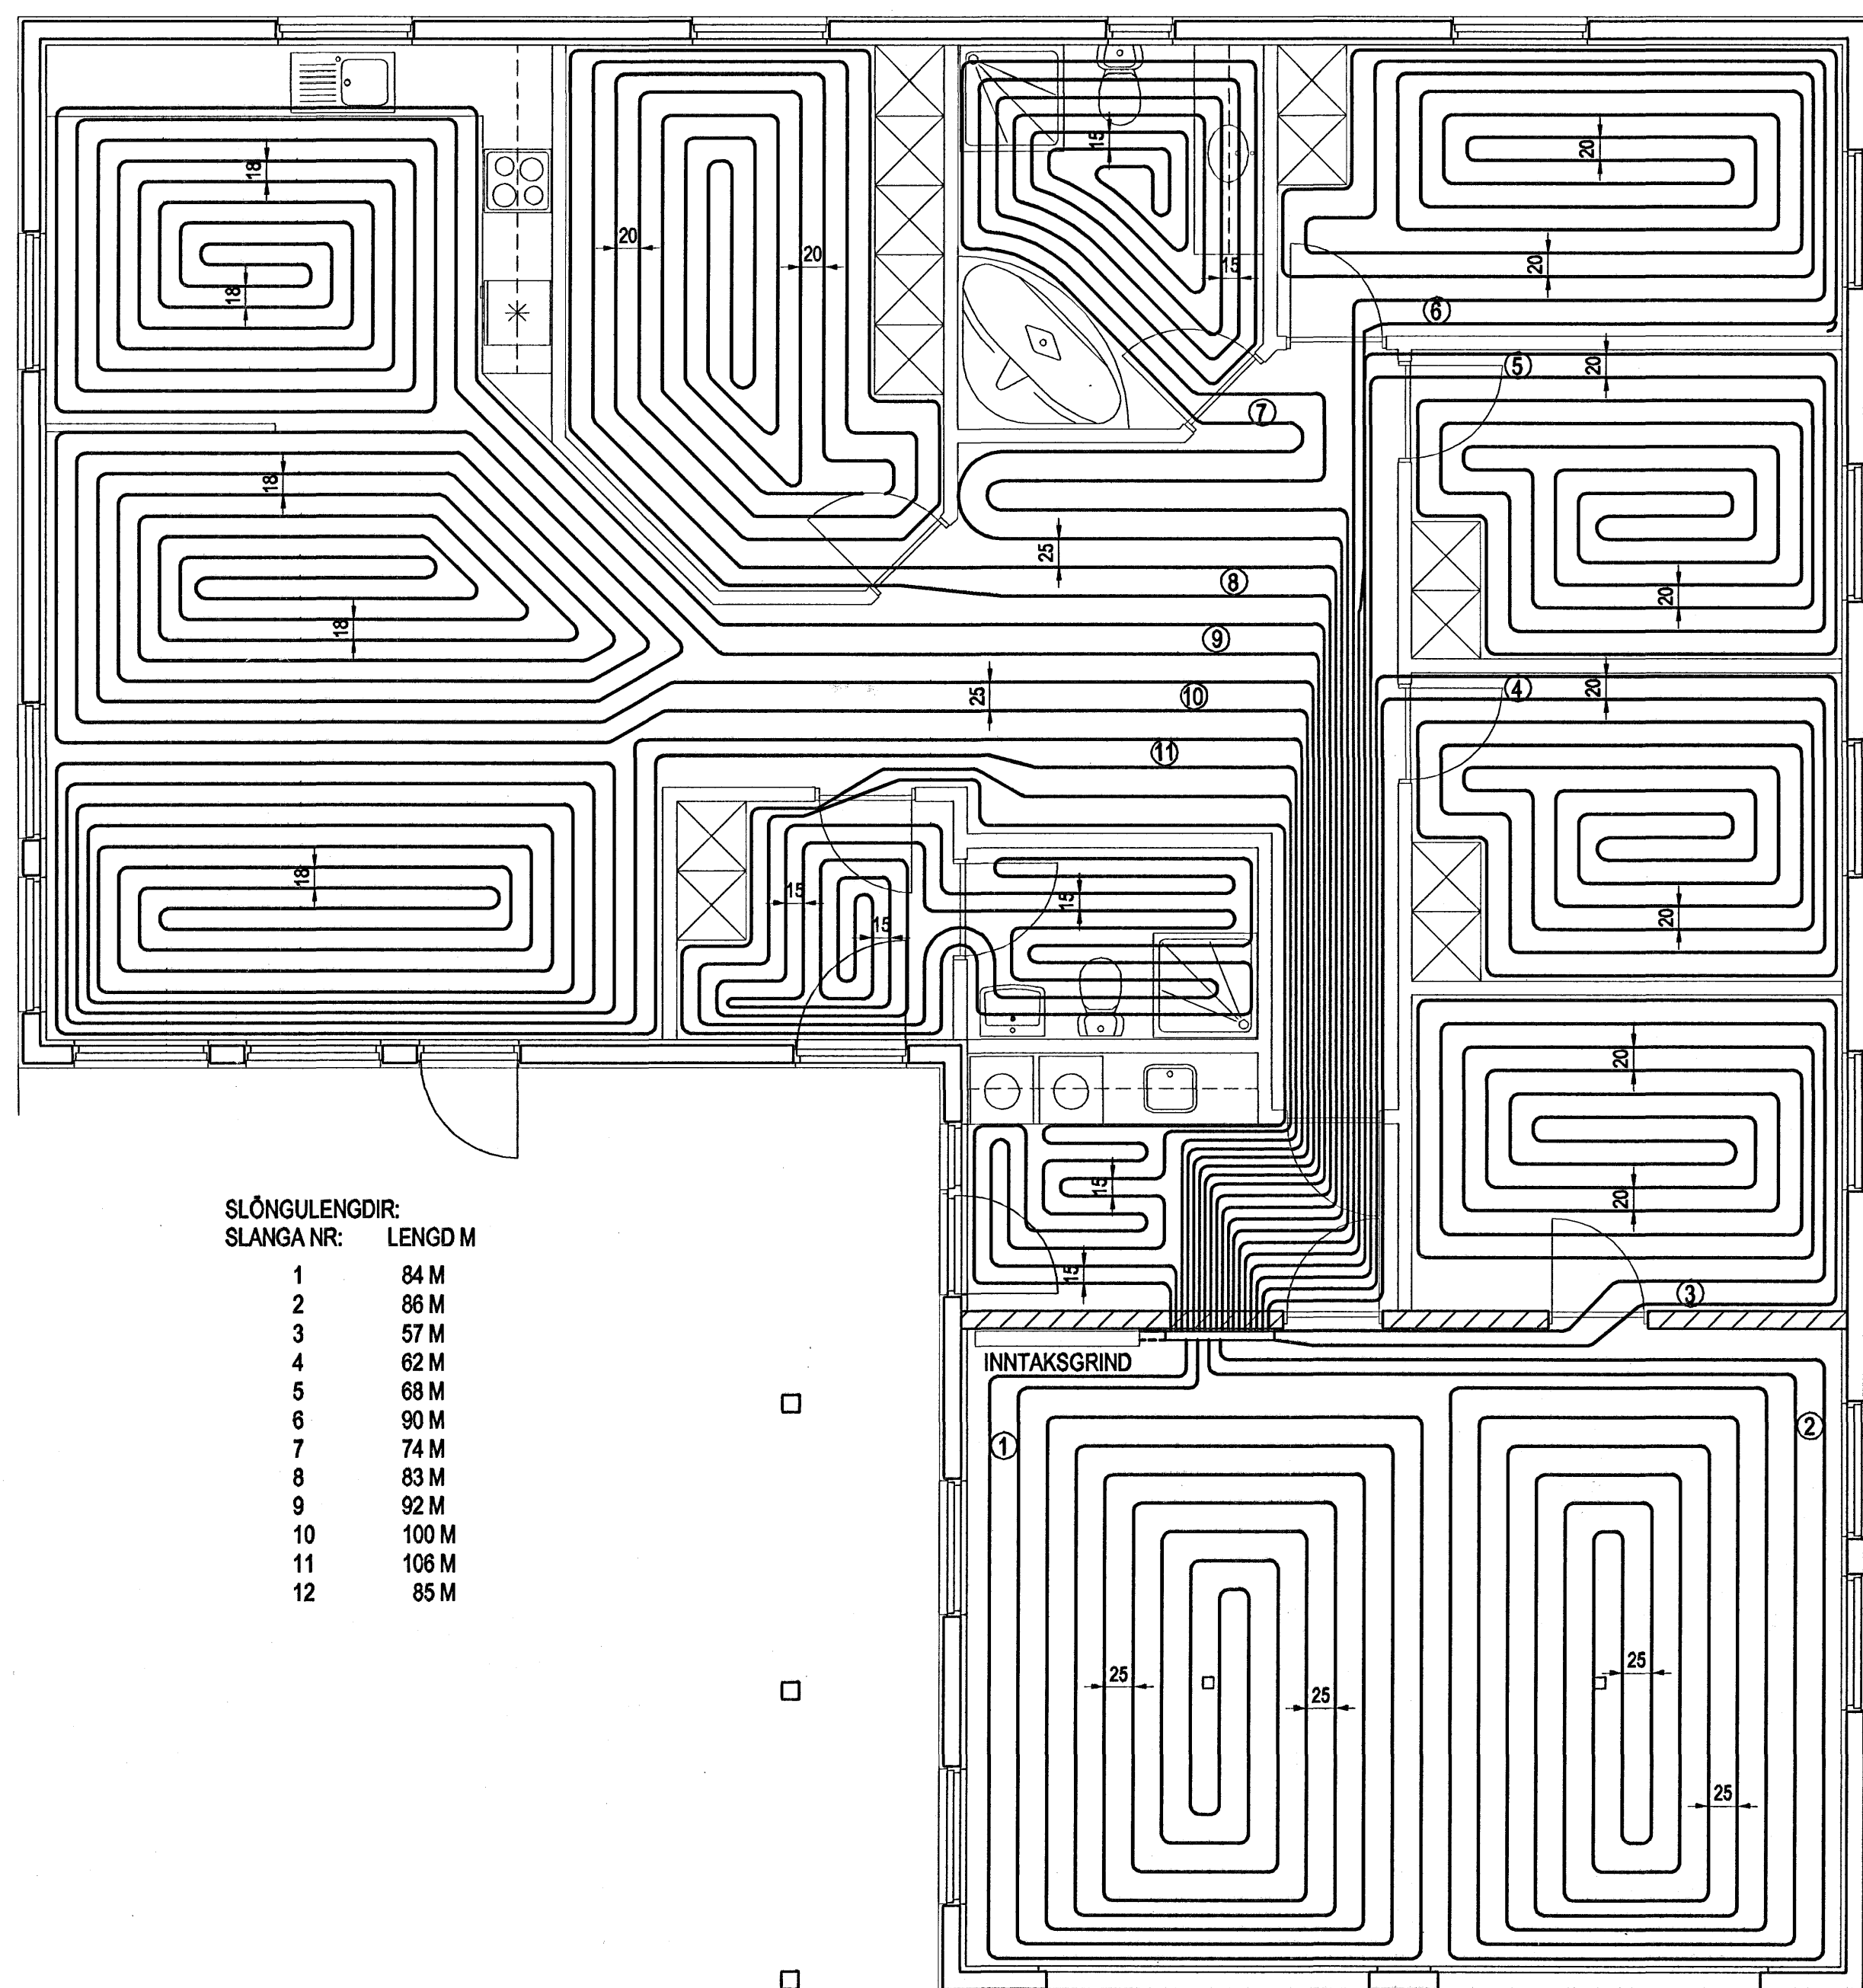

SLÖNGULENGDIR:  
SLANGA NR: LENGD M

1	84 M
2	86 M
3	57 M
4	62 M
5	68 M
6	90 M
7	74 M
8	83 M
9	92 M
10	100 M
11	106 M
12	85 M


GÓLFHITALAGNIR - GRUNNMÝND  
MKV. 1:50

**SKÝRINGAR:**  
Allt lagnaefni skal vera vottað af Rb. til þeirra nota sem hér um ræðir.  
Við verklaga framkvæmd skal fylgja skal leiðbeiningum framleiðanda efnisins og ákvæðum vottunarinnar.

Sjá almennar skýringar á teikningu 700.

Stofnar neysluvatnslagna eru úr hitapöllum, krossbundnum, pex rörum, "rör í rör".  
Lagnir fyrir kalt neysluvatn skal leggja undir botnplötu en lagnir fyrir heitt neysluvatn skal leggja í botnplötu.  
Neysluvatnslagnir í léttum innveggjum eru úr hitapöllum, krossbundnum, álpexrörum.  
Leggja skal Ø16 mm frá dreifkistu að einstökum tækjum.

Gólfhitalagnir eru Ø18/2 mm hitapöllum, krossbundin, álpex rör sem lögð eru í ástepulag ofan á botnplötu.

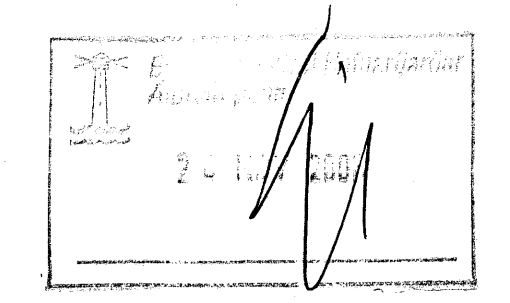

Br. nr.	Dags.	Af.	Breyting
①			
②			
③			
④			

Hönnun höss:  
**ALTEIKNING ehf**  
ÖLL ALMENN TÆKNINGAR  
MÍÐSALIR 7, 201 KÓPAVOGUR, SÍMI 897-4588  
Þorsteinn Friðbjófnsson, byggingatæknifræðingur  
Kt. 211055-5299 netfang: midsalir@bt.net.is

**KVISTAVELLIR 3**  
**HAFNARFJÖRÐUR**

Tekningarheiti: NEYSLUVATNSLAGNIR  
GÓLFHITALAGNIR  
GRUNNMÝND  
Dags. 16.11.2006. Kvæð 1:50  
Hannað þF Teknið þF Sornb. *[Signature]*  
Verkef. 06-810 Tekn.nr. 801 Breyf.nr.