



Ofnatafla		MESTU MÁL (MM)			AFKÖST (W)	TENGING	OFNLOKI	STILLING	OFNA TEGUND	OFNA FESTING	GERÐ
Norðurbakki 1-3	VARMAÞÖRF	LENGD	HÆÐ	ÞYKKT	(80-40°C)						
Kjallari											
001 - 002 - 003 - 004 - 005	3.190	900	600	75		A - D	Retúrlöki - RA-N 10	1	Panel	I vegg	A(11)
043 - 053	1.306	900	600	75		C - D	Retúrlöki - RA-N 10	1	Panel	I vegg	A(11)
044 - 045 - 050	1.959	900	600	75		A - B	Retúrlöki - RA-N 10	1	Panel	I vegg	A(11)
006 - 009 - 010 - 013 - 017 - 018 - 023 - 025 - 026 - 028 - 031 - 033 - 037 - 039 - 042 - 046 - 049 - 051	9.432	800	600	75		C - D	Retúrlöki - RA-N 10	1	Panel	I vegg	A(11)
007-008-011-014-015-016-019-020-021-024-027-029-030-032-034-035-036-038-040-041-047-048-052	12.052	800	600	75		A - B	Retúrlöki - RA-N 10	1	Panel	I vegg	A(11)
012 - 022	1.048	800	600	75		A - D	Retúrlöki - RA-N 10	1	Panel	I vegg	A(11)
Samtals:		28.987 W									

Ofnatafla		MESTU MÁL (MM)			AFKÖST (W)	TENGING	OFNLOKI	STILLING	OFNA TEGUND	OFNA FESTING	GERÐ
Norðurbakki 1	VARMAÞÖRF	LENGD	HÆÐ	ÞYKKT	(80-40°C)						
2.hæð											
201	1.350	2100	280	95		A - B	Túrlöki - RA-N 10	2,5	Runal	I gólf	
202	1.594	2400	280	95		A - B	Túrlöki - RA-N 10	3	Runtal	I gólf	
203 - 215	1.124	1400	700	95		A - B	Túrlöki - RA-N 10	2	Runtal	I gólf	
204 - 216 - 232	851	1600	700	95		A - B	Túrlöki - RA-N 10	2	Runtal	I gólf	
205 - 213 - 217 - 223 - 228 - 236 - 237	500	600	1200			E - F	Vatnshitast. Retúrlöki	1	Handklæðaðofn	I vegg	
206 - 212 - 218 - 225 - 229	1.467	1400	700	95		C - D	Túrlöki - RA-N 10	2,5	Runtal	I gólf	
207 - 219 - 230	580	1200	700	30		C - D	Túrlöki - RA-N 10	2	Runtal	I vegg	
208 - 220 - 231	1.055	1000	700	95		C - D	Túrlöki - RA-N 10	2,5	Runtal	I gólf	
209 - 221 - 227	1.286	1400	700	95		A - B	Túrlöki - RA-N 10	2,5	Runtal	I gólf	
210 - 222	2.029	2500	350	95		C - D	Túrlöki - RA-N 10	3,5	Runtal	I gólf	
211 - 224	580	1200	700	30		A - B	Túrlöki - RA-N 10	2	Runtal	I vegg	
214 - 226	2.029	2500	350	95		A - B	Túrlöki - RA-N 10	3,5	Runtal	I gólf	
233	750	1000	700	95		A - B	Túrlöki - RA-N 10	1,5	Runtal	I gólf	
234	1.316	1000	350	180		C - D	Túrlöki - RA-N 10	2	Runtal	I gólf	
235	2.051	1700	350	180		A - B	Túrlöki - RA-N 10	3,5	Runtal	I gólf	
238	1.095	2800	280	95		A - B	Túrlöki - RA-N 10	3	Runtal	I gólf	
239	1.928	3000	280	95		A - B	Túrlöki - RA-N 10	3,5	Runtal	I gólf	
240	1.666	1700	280	95		C - D	Túrlöki - RA-N 10	2,5	Runtal	I gólf	
241	530	1500	700	95		C - D	Túrlöki - RA-N 10	2	Runtal	I gólf	
Samtals 2.hæð Norðurbakki 1		45.955									

Ofnatafla		MESTU MÁL (MM)			AFKÖST (W)	TENGING	OFNLOKI	STILLING	OFNA TEGUND	OFNA FESTING	GERÐ
Norðurbakki 1	VARMAÞÖRF	LENGD	HÆÐ	ÞYKKT	(80-40°C)						
3.hæð											
301	1.350	2100	280	95		A - B	Túrlöki - RA-N 10	2,5	Runal	I gólf	
302	1.594	2400	280	95		A - B	Túrlöki - RA-N 10	3	Runtal	I gólf	
303 - 315	1.124	1400	700	95		A - B	Túrlöki - RA-N 10	2	Runtal	I gólf	
304 - 316 - 332	851	1600	700	95		A - B	Túrlöki - RA-N 10	2	Runtal	I gólf	
305 - 313 - 317 - 323 - 328 - 336 - 337	500	600	1200			E - F	Vatnshitast. Retúrlöki	1	Handklæðaðofn	I vegg	
306 - 312 - 318 - 325 - 329	1.467	1400	700	95		C - D	Túrlöki - RA-N 10	2,5	Runtal	I gólf	
307 - 319 - 330	580	1200	700	30		C - D	Túrlöki - RA-N 10	2	Runtal	I vegg	
308 - 320 - 331	1.055	1000	700	95		C - D	Túrlöki - RA-N 10	2,5	Runtal	I gólf	
309 - 321 - 327	1.286	1400	700	95		A - B	Túrlöki - RA-N 10	2,5	Runtal	I gólf	
310 - 322	2.029	2500	350	95		C - D	Túrlöki - RA-N 10	3,5	Runtal	I gólf	
311 - 324	580	1200	700	30		A - B	Túrlöki - RA-N 10	2	Runtal	I vegg	
314 - 326	2.029	2500	350	95		A - B	Túrlöki - RA-N 10	3,5	Runtal	I gólf	
333	750	1000	700	95		A - B	Túrlöki - RA-N 10	1,5	Runtal	I gólf	
334	1.316	1000	350	180		C - D	Túrlöki - RA-N 10	2	Runtal	I gólf	
335	2.051	1700	350	180		A - B	Túrlöki - RA-N 10	3,5	Runtal	I gólf	
338	1.095	2800	280	95		A - B	Túrlöki - RA-N 10	3	Runtal	I gólf	
339	1.928	3000	280	95		A - B	Túrlöki - RA-N 10	3,5	Runtal	I gólf	
340	1.666	1700	280	95		C - D	Túrlöki - RA-N 10	2,5	Runtal	I gólf	
341	530	1500	700	95		C - D	Túrlöki - RA-N 10	2	Runtal	I gólf	
Samtals 3.hæð Norðurbakki 1		42.790									

Ofnatafla		MESTU MÁL (MM)			AFKÖST (W)	TENGING	OFNLOKI	STILLING	OFNA TEGUND	OFNA FESTING	GERÐ
Norðurbakki 1	VARMAÞÖRF	LENGD	HÆÐ	ÞYKKT	(80-40°C)						
4.hæð											
401	1.350	2100	280	95		A - B	Túrlöki - RA-N 10	2,5	Runal	I gólf	
402	1.594	2400	280	95		A - B	Túrlöki - RA-N 10	3	Runtal	I gólf	
403 - 415	1.124	1400	700	95		A - B	Túrlöki - RA-N 10	2	Runtal	I gólf	
404 - 416 - 432	851	1600	700	95		A - B	Túrlöki - RA-N 10	2	Runtal	I gólf	
405 - 413 - 417 - 423 - 428 - 436 - 437	500	600	1200			E - F	Vatnshitast. Retúrlöki	1	Handklæðaðofn	I vegg	
406 - 412 - 418 - 425 - 429	1.467	1400	700	95		C - D	Túrlöki - RA-N 10	2,5	Runtal	I gólf	
407 - 419 - 430	580	1200	700	30		C - D	Túrlöki - RA-N 10	2	Runtal	I vegg	
408 - 420 - 431	1.055	1000	700	95		C - D	Túrlöki - RA-N 10	2,5	Runtal	I gólf	
409 - 421 - 427	1.286	1400	700	95		A - B	Túrlöki - RA-N 10	2,5	Runtal	I gólf	
410 - 422	2.029	2500	350	95		C - D	Túrlöki - RA-N 10	3,5	Runtal	I gólf	
411 - 424	580	1200	700	30		A - B	Túrlöki - RA-N 10	2	Runtal	I vegg	
414 - 426	2.029	2500	350	95		A - B	Túrlöki - RA-N 10	3,5	Runtal	I gólf	
433	750	1000	700	95		A - B	Túrlöki - RA-N 10	1,5	Runtal	I gólf	
434	1.316	1000	350	180		C - D	Túrlöki - RA-N 10	2	Runtal	I gólf	
435	2.051	1700	350	180		A - B	Túrlöki - RA-N 10	3,5	Runtal	I gólf	
438	1.095	2800	280	95		A - B	Túrlöki - RA-N 10	3	Runtal	I gólf	
439	1.928	3000	280	95		A - B	Túrlöki - RA-N 10	3,5	Runtal	I gólf	
440	1.666	1700	280	95		C - D	Túrlöki - RA-N 10	2,5	Runtal	I gólf	
441	530	1500	700	95		C - D	Túrlöki - RA-N 10	2	Runtal	I gólf	
Samtals 4.hæð Norðurbakki 1		42.790									

Miðað skal ofnasterðir við $\Delta t = 40^\circ C$

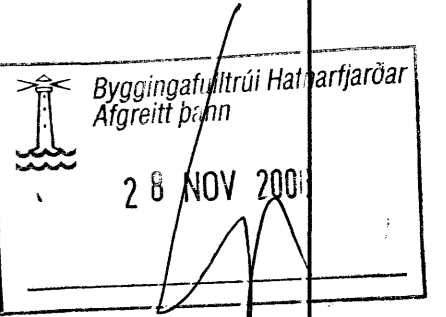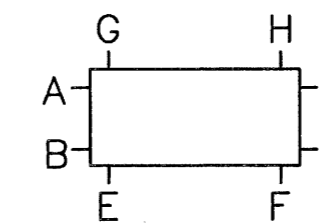

Byggingaflutíðni Hálfjarðar

ÓTGÁFA	DAGSETNING	TEIKNAD	YFIRFARID	SAMÞYKKT
EDLI BREYTINGAR				
HANNAÐ:	GÞG	DAGS.:	19.10.2006	
TEIKNAD:	GÞG	KVARD:	-	
YFIRF.:		VERK NR.:	5275	
SKRÁ:	p-91-04.dwg	TEIKN.NR.:	P-91-04	
SAMÞ.:	<i>[Signature]</i>		090954-2459	

FRUMSTÆÐ BLAÐS A1
BLAÐSTÆÐ A3, MINNKUN 1:2

Norðurbakki 1 og 3

Hitakerfi
Ofnatafla



BORGARTÚNI 17 - 105 REYKJAVÍK NETFANG: fjarhitun@fjarhitun.is
SÍMI 562 8955 - FAX 562 8950 VEFSIDA: www.fjarhitun.is
KENNITALA: 700186-1649