



A SNID
00-20 1:20

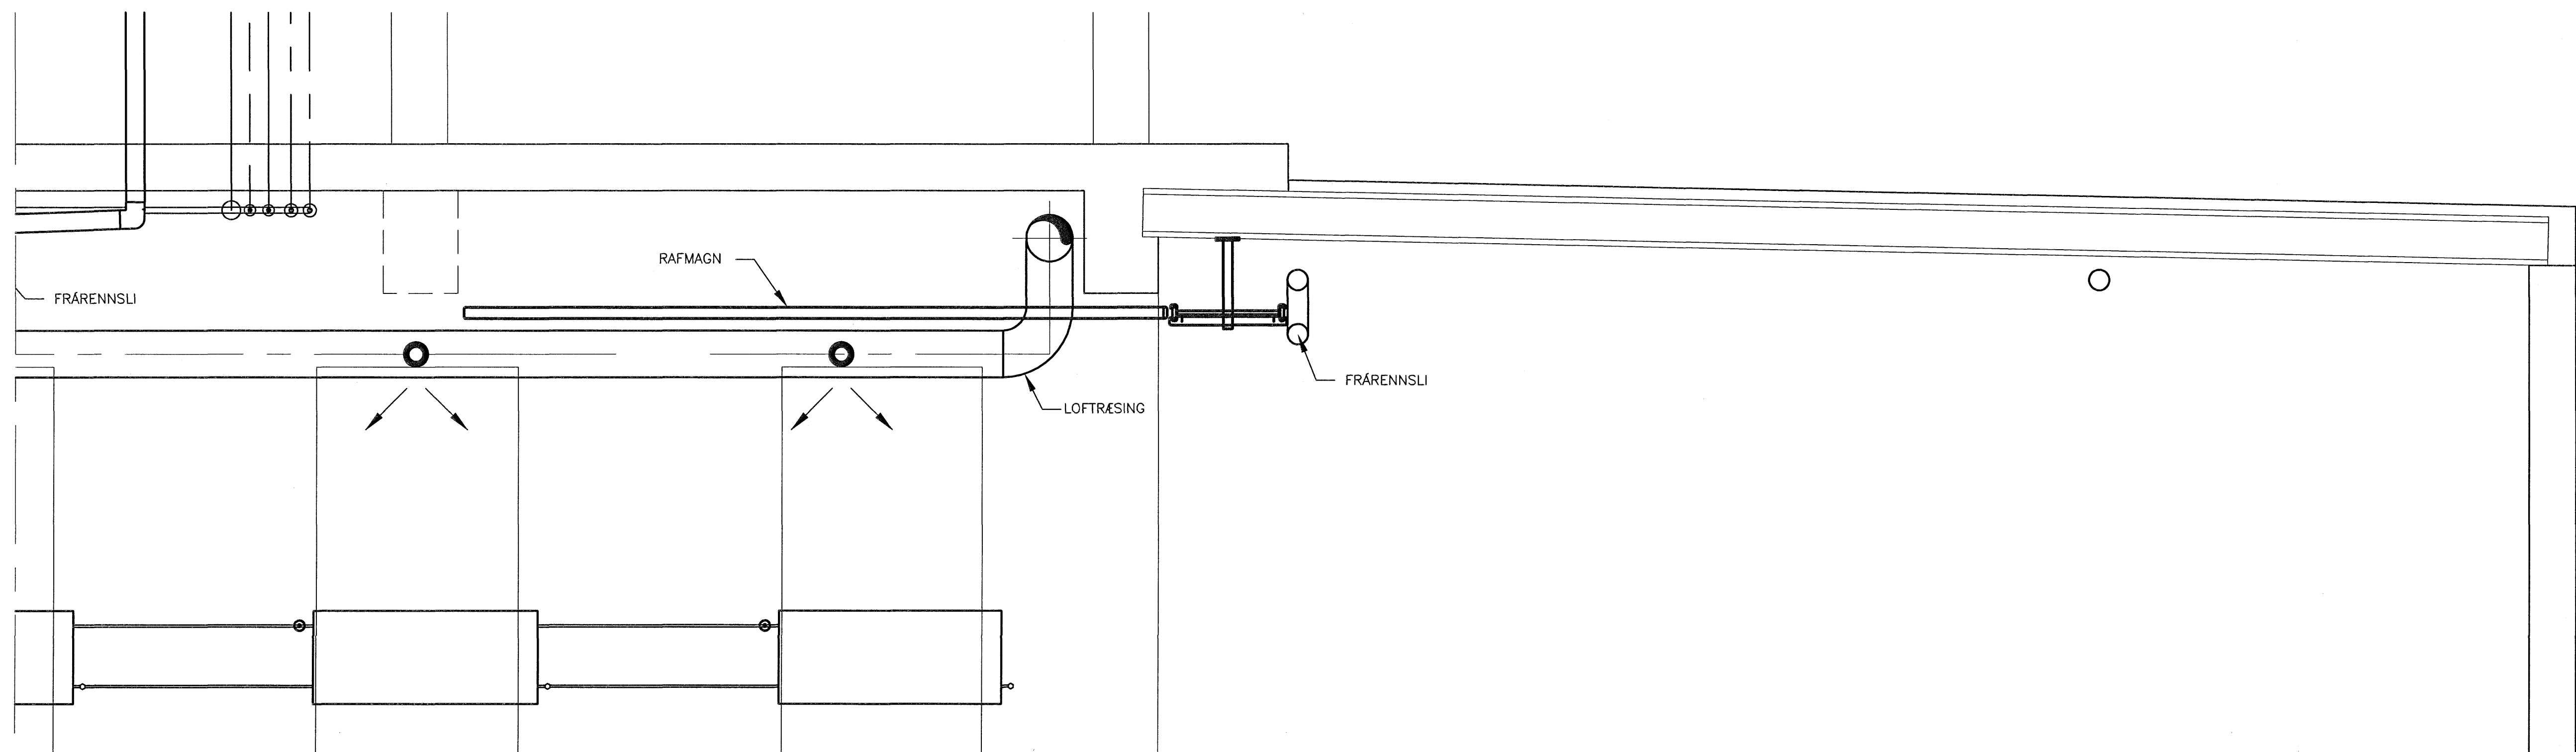

Byggingatulltrúi Hafnarfjarðar
Alfreitt Þann
28 NOV 2006

ÚTGÁFA DAGSETNING TEIKNAD YFIRFARID SAMÞYKKT
EDLI BREYTINGAR

Lykilmynd

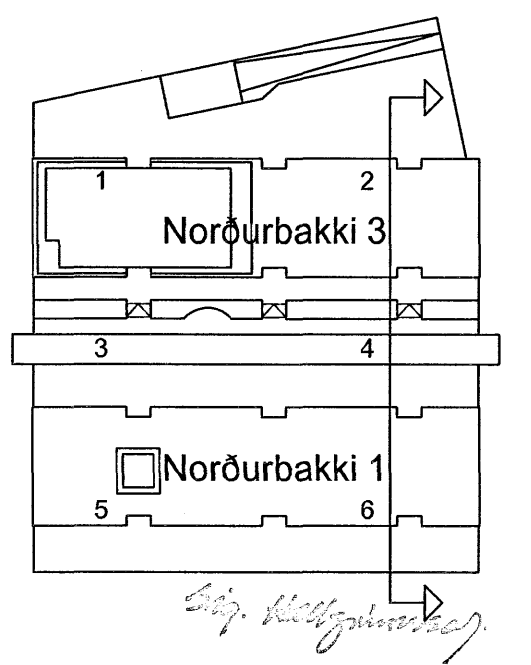

HANNAD:	GP-G	DAGS.:	19.10.2006
TEIKNAD:	GP-G/SI	KVARDI:	1:20
YFIRF.:	SHH	VERK NR.:	5275
SKRÁ:	p-10-05.dwg	TEIKN.NR.:	P-10-07

FRUMSTÆRÐ BLAÐS A1
BLAÐSTÆRÐ A3, MINNKUN 1:2

Norðurbakki 1 og 3
Hita- og hreinlætislagir
Sníð 3 af 3

FJARHITUN HF
VERKFRÆÐISTOFA
SUDURLANDSBRAUT 4 108 REYKJAVIK NETFANG: fjarhitun@fjarhitun.is
SÍMI 578 4500 - FAX 578 4599 VEFSIDA: www.fjarhitun.is
KENNITALA: 700186-1649