


A SNID  
00-20 1:20

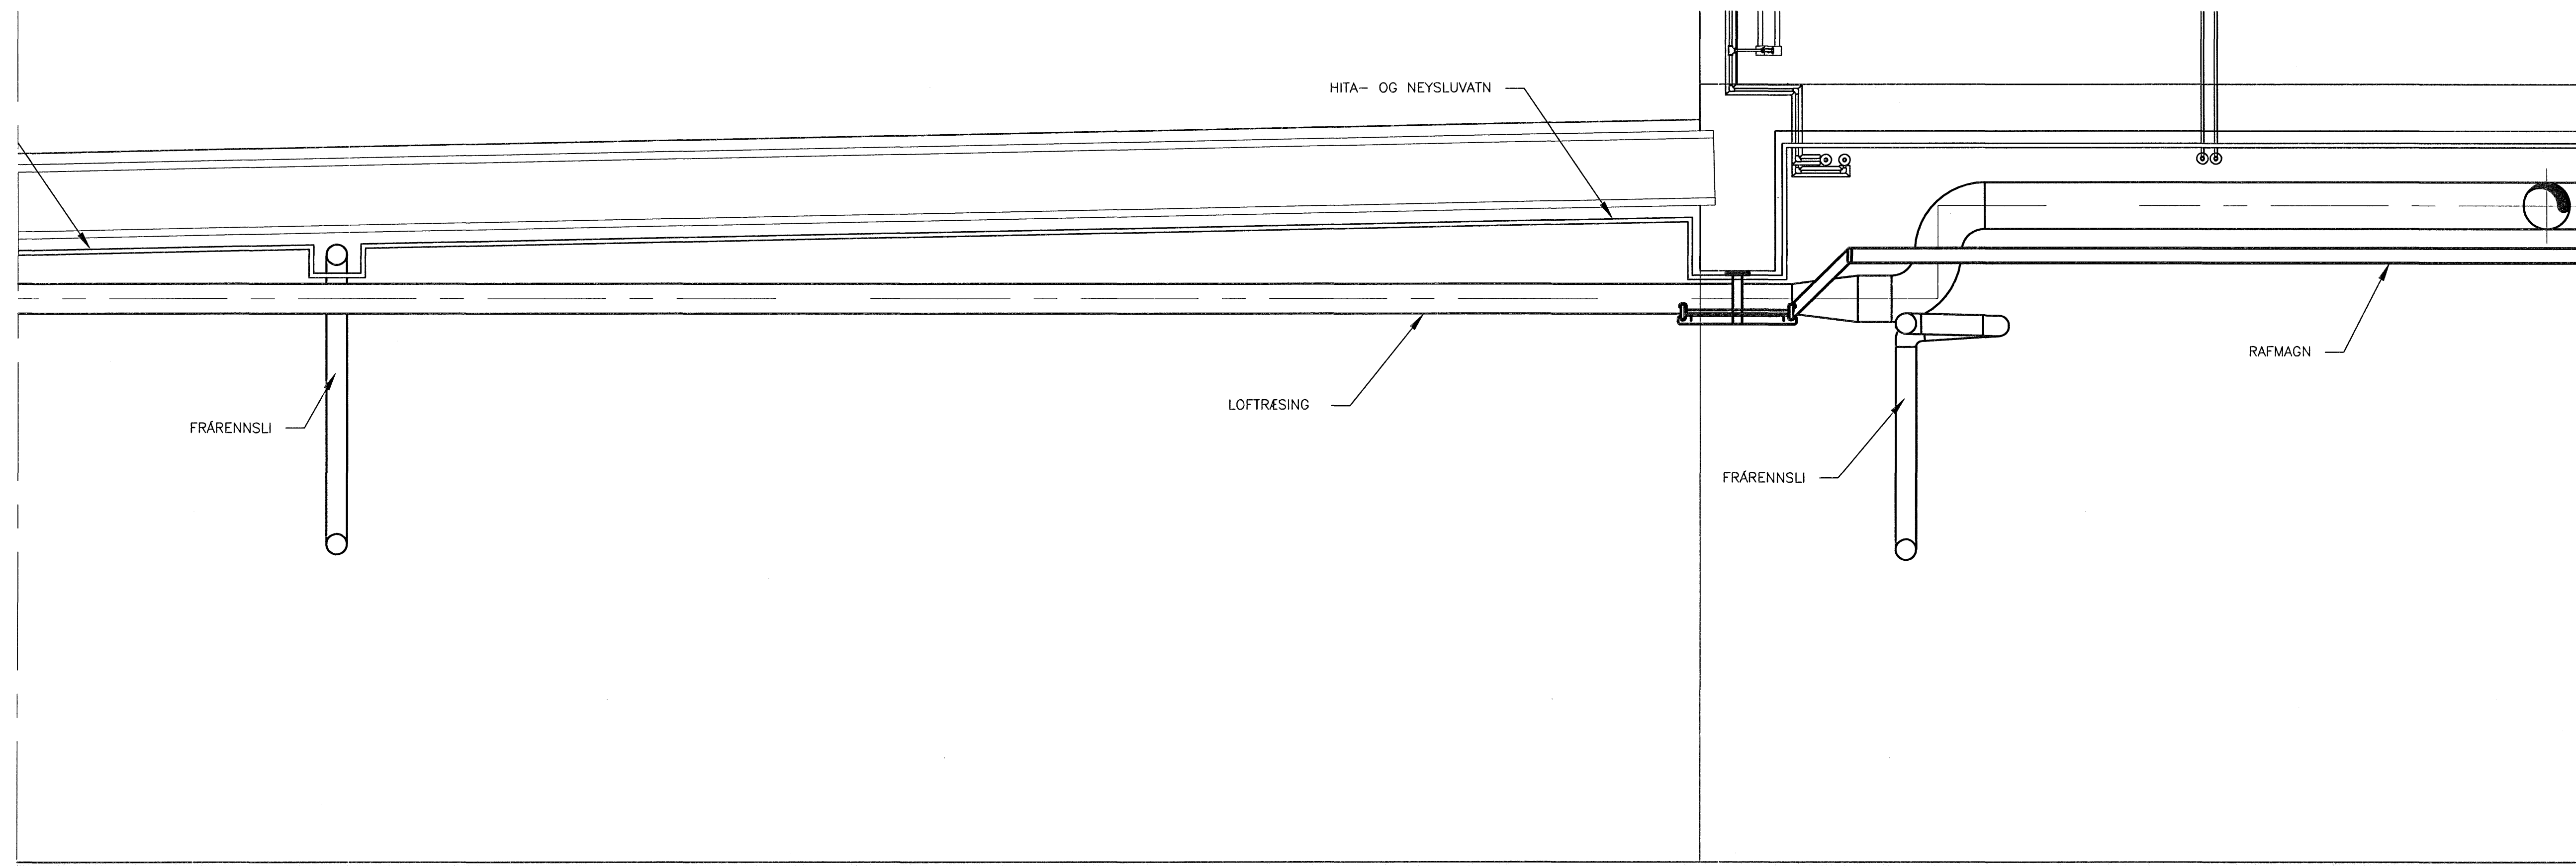


Byggingafróðingur Hafnarfjarðar  
Algrætt þann  
28 NOV 2006

ÓTGÁFA	DAGSETNING	TEIKNAD	YFIRFARIÐ	SAMBÝKKT
--------	------------	---------	-----------	----------

EDLU BREYTINGAR

Lykilmynd

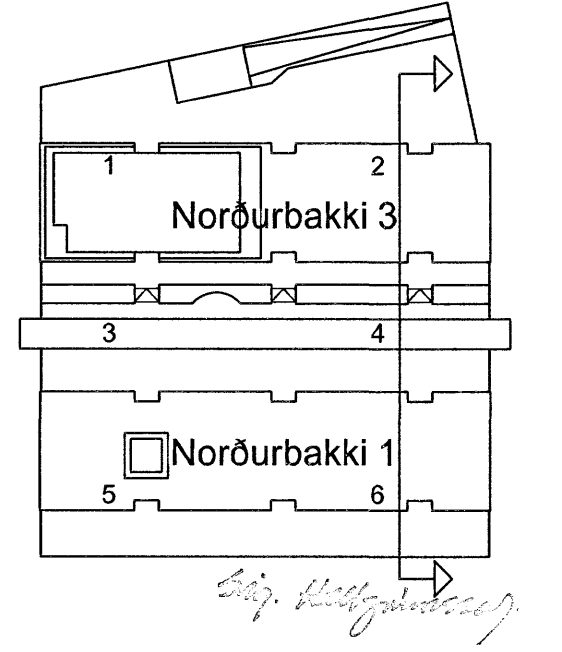

HANNAD:	GÞG	DAGS:	19.10.2006
TEIKNAD:	GÞG/SI	KVARDI:	1:20
YFIRF:	SHH	VERK NR.:	5275
SKRÁ:	p-10-05.dwg	TEIKN NR.:	P-10-05

SAMP. *[Signature]*

FRUMSTÆRD BLAÐS A1  
BLAÐSTÆRD A3, MINNKUN 1:2

Norðurbakki 1 og 3

Hita- og hreinlætislagirnir  
Snið 1 af 3

**FJARHITUN HF**  
VERKFRÆÐISTOFA

SÚÐURLANDSBRÁUT 4 108 REYKJAVÍK NETFANG: fjarhitun@fjarhitun.is  
SÍMI 578 4500 - FAX 578 4599 VEFSIDA: www.fjarhitun.is  
KENNITALA: 700186-1649