


**SKÝRINGAR:**

Almennar skýringar sjá teikningu B-00-00, skýringarblað.  
Öll mál eru í mm og hæðarkötur í m.

**Álag á holplötur:**


Sjá teikningu B-20-01

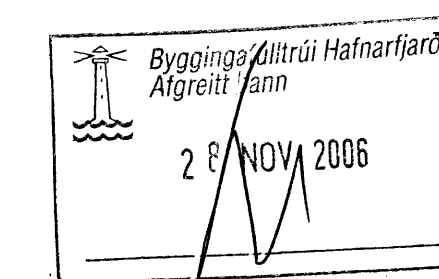

ÓTGAFA	DAGSETNING	TEIKNAD	YFIRFARID	SAMÞYKKT
--------	------------	---------	-----------	----------

EDLI BREYTINGAR

**Lykilmynd**

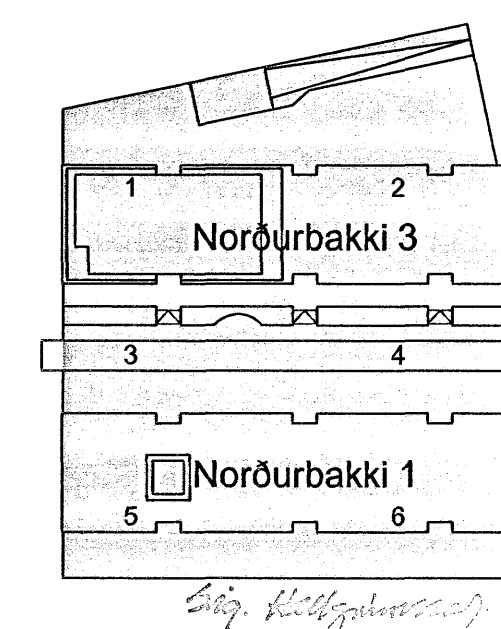

HANNAD:	SæJ	DAGS.:	19.10.2006
TEIKNAD:	SæJ/SI	KVARDI:	1:50
YFIRF.:	ÞeL	VERK NR.:	5275
SKRÁ:	b-20-01.dwg	TEIKN.NR.:	B-20-02
SAMB.	<i>[Signature]</i>		090954-2459

**FRUMSTÆRÐ BLAÐS A1  
BLAÐSTÆRÐ A3, MINNKUN 1:2**

**Norðurbakki 1 og 3**

Burðarvirki  
Holplötur HP31 til HP42



SÚÐURLANDSBRÁUT 4 108 REYKJAVÍK NETFANG: fjarhitun@fjarhitun.is  
SÍMI 578 4500 - FAX 578 4599 VEFSIDA: www.fjarhitun.is  
KENNITALA: 700186-1649