



Járnalisti

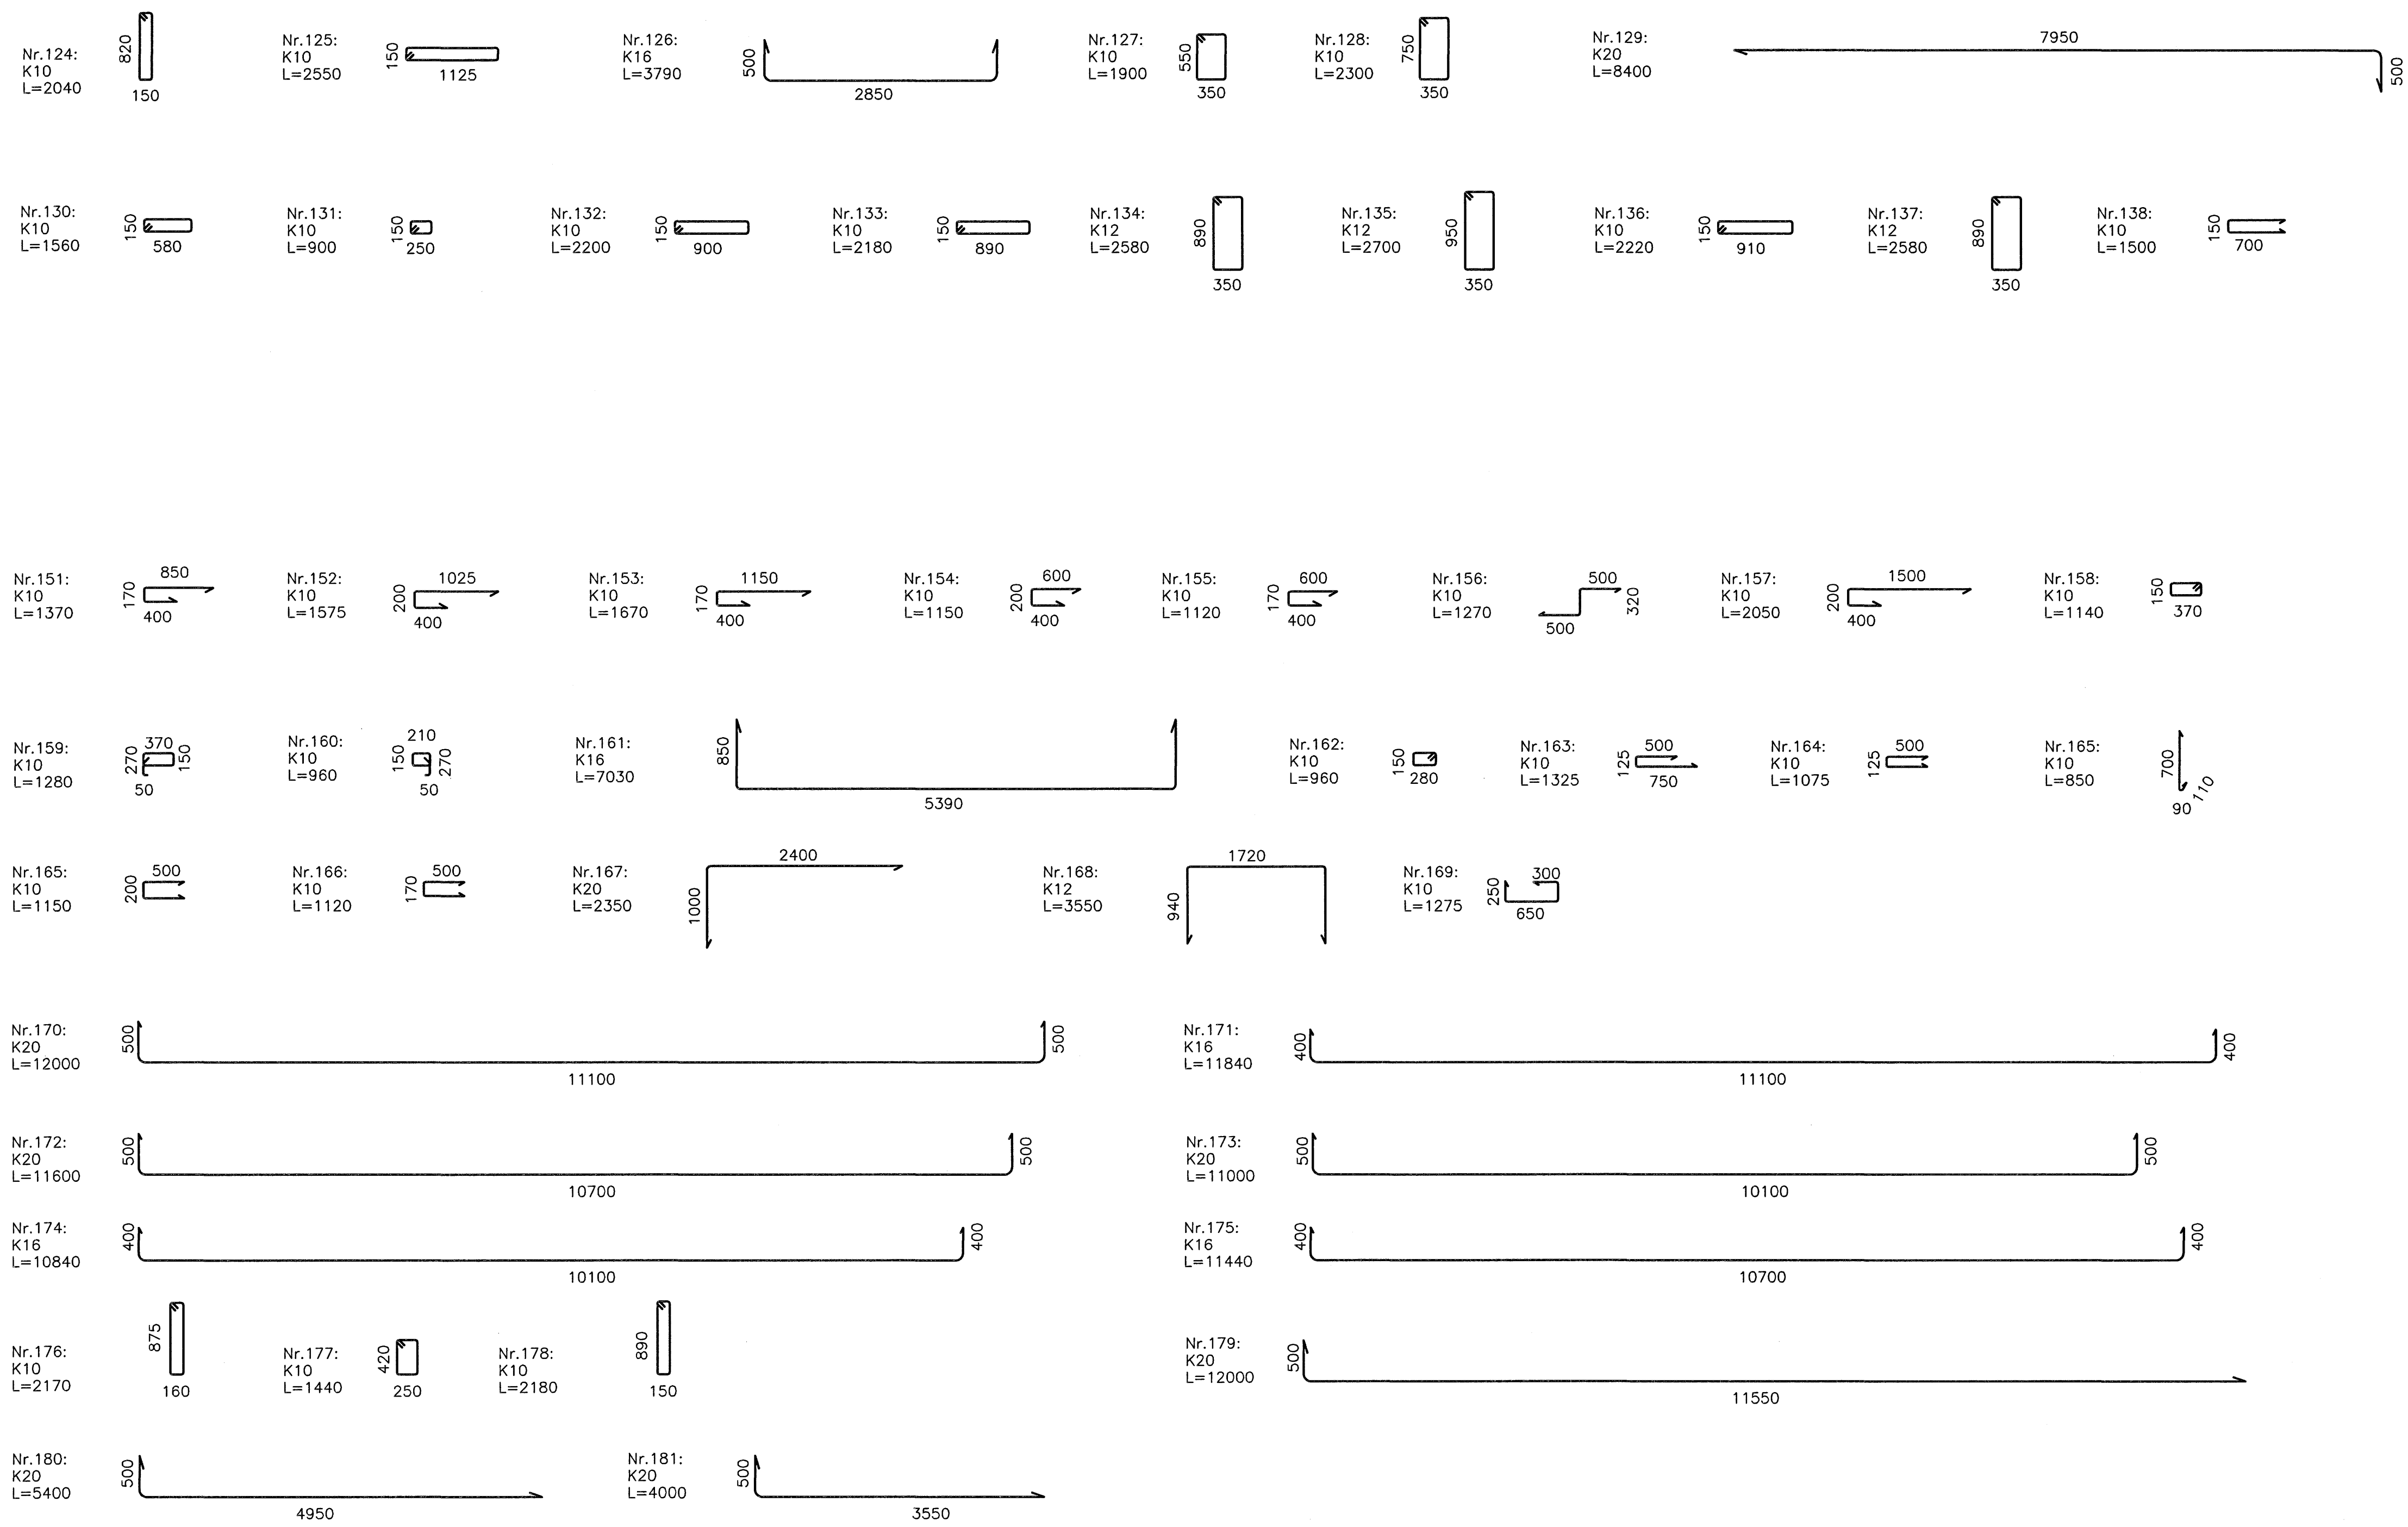


SKÝRINGAR:

Almennar skýringar sjá teikningu B-00-00, skýringarblað..

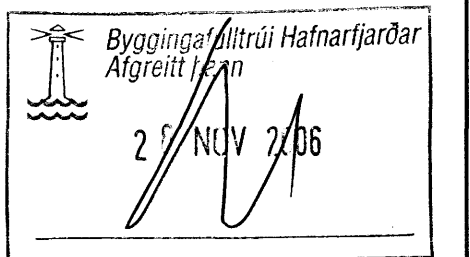

ÓTGÁFA	DAGSETNING	TEIKNAD	YFIRFARIÐ	SAMPYKKT

Lykilmynd

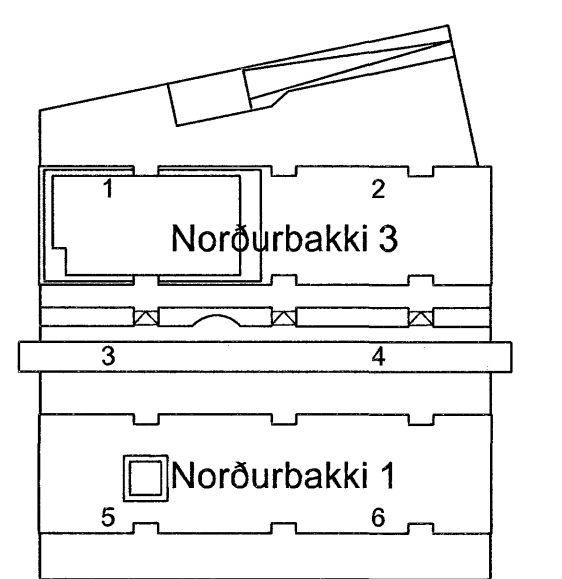

HANNAD:	SæJ	DAGS.:	19.10.2006
TEIKNAD:	SæJ/SI	KVARDI:	1:50
YFIRF.:	peL	VERK NR.:	5275
SKRÁ:	b-11-01.dwg	TEIKN NR.:	B-12-03
SAMP.:			090954-2459

FRUMSTÆRÐ BLAÐS A1
BLAÐSTÆRÐ A3, MINNKUN 1:2

Norðurbakki 1 og 3

Burðanvirki
Járnaskrá 3

FJARHITUN HF
VERKFRÆÐISTOFA

SÚDURLANDSBRÁUT 4 108 REYKJAVÍK NETFANG: fjarhitun@fjarhitun.is
SÍMI 578 4500 - FAX 578 4599 VEFSIDA: www.fjarhitun.is
KENNITALA: 700186-1649