


V22 SNID
00-20 1:50
00-22

SKÝRINGAR:


Almennar skýringar sjá teikningu B-00-00, skýringarblað.
 Álagsforsendur sjá skýringar á teikningu B-00-11.
 Öll mál eru í mm og hæðarkátar í m.

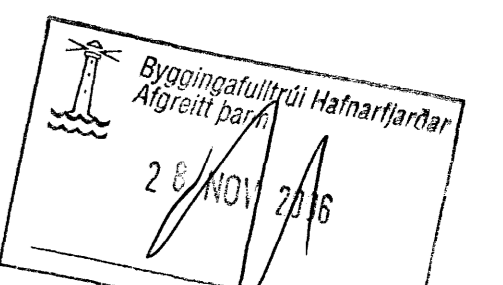

ÓTGÁFA	DAGSETNING	TEIKNAD	YFIRSEÐ	SAMÞYKKT
--------	------------	---------	---------	----------

EDLI BREYTINGAR

Lykilmynd

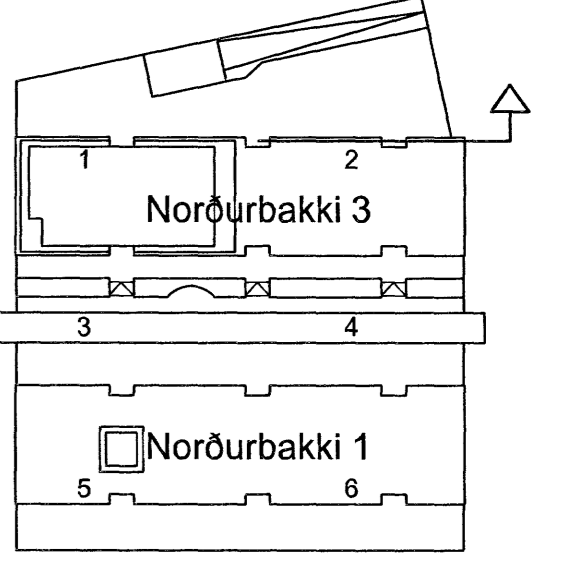

HANNAÐ:	S&J	DAGS:	19.10.2006
TEIKNAD:	S&J/SI	KVARDI:	1:50
YFIRF:	ÞeL	VERK NR.:	5275
SKRÁ:	b-10-31.dwg	TEIKN.NR.:	B-10-54

SAMP: 090954-2459

FRUMSTÆRÐ BLAÐS A1
BLAÐSTÆRÐ A3, MINNKUN 1:2

Norðurbakki 3
 Burðarvirki
 Veggur V22, Norðurbakki 3
 Járnbending

FJARHITUN HF
 VERKFRÆÐISTOFA

SUÐURLANDSBRÁUT 4 108 REYKJAVÍK NETFANG: fjarhitun@fjarhitun.is
 Sími 578 4500 - FAX 578 4599 VEFSIDA: www.fjarhitun.is
 KENNITALA: 700186-1649