


V22 SNID
00-20 1:50
00-21

SKÝRINGAR:

Allmennar skýringar sjá teikningu B-00-00, skýringarblað.


Álagsforsendur sjá skýringar á teikningu B-00-11.

Öll mál eru í mm og hæðarkötur í m.

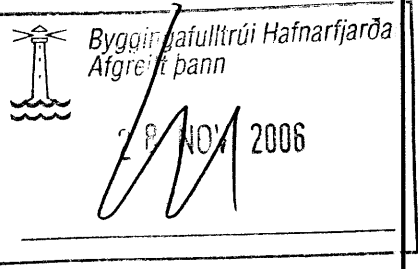

ÓTGÁFA	DAGSETNING	TEIKNAD	YFIRFARID	SAMÞYKKT
EDLI	BREYTINGAR			

Lykilmynd

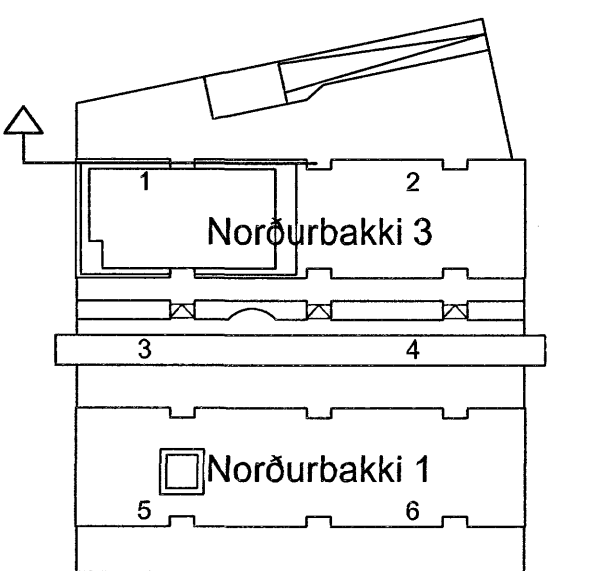

HANNAÐ:	SæJ	DAGS.:	19.10.2006
TEIKNAD:	SæJ/SI	KVARDI:	1:50
YFIRF.:	ÞeL	VERK NR.:	5275
SKRÁ:	b-10-31.dwg	TEIKN.NR.:	B-10-53
SAMP.:	<i>[Signature]</i>		090954-2459

**FRUMSTÆRD BLAÐS A1
BLAÐSTÆRD A3, MINNKUN 1:2**

Norðurbakki 3
Burðarvirki
Veggur V22, Norðurbakki 3
Járnþending

FJARHITUN HF
VERKFRÆÐISTOFA

SIÐURLANDSBRAUT 4 108 REYKJAVÍK NETFANG: fjarhitun@fjarhitun.is
SÍMI 578 4500 - FAX 578 4599 VEFSIDA: www.fjarhitun.is
KENNITALA: 700186-1649