

5


6

7

8

9

10

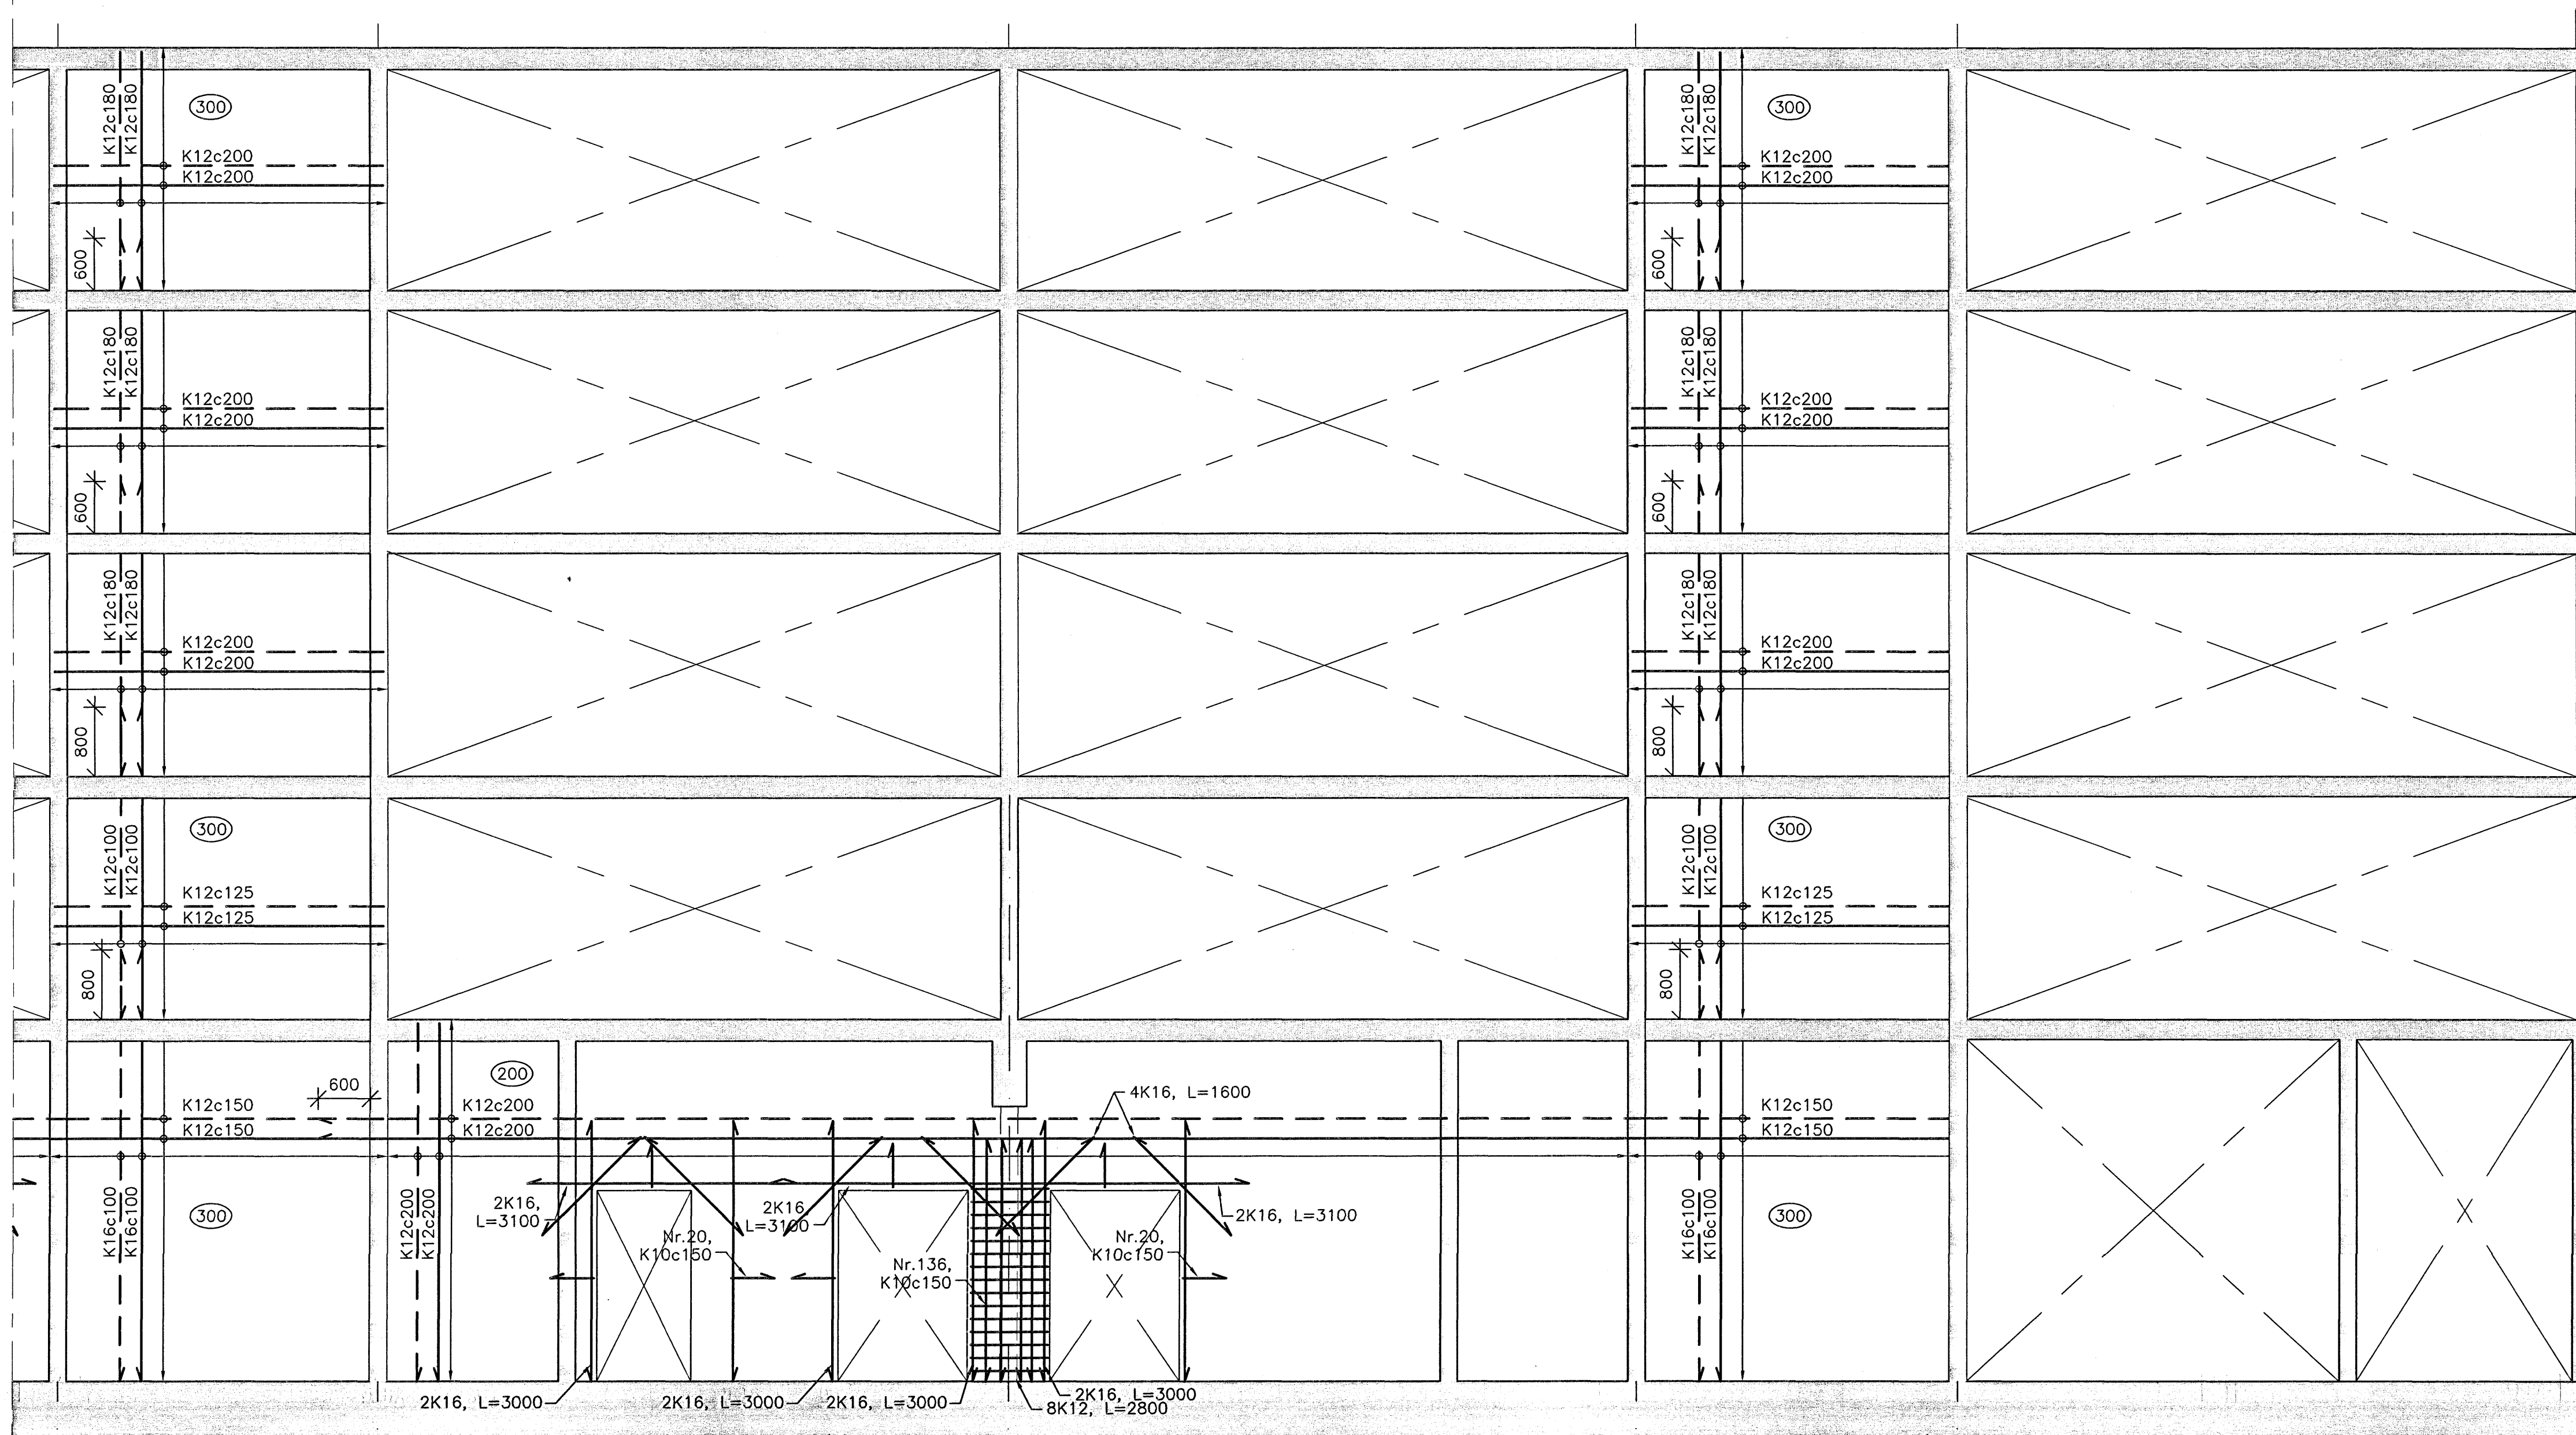


**SKÝRINGAR:**

Almennar skýringar sjá teikningu B-00-00, skýringarblað.

Álagsforsendur sjá skýringar á teikningu B-00-11.


Öll mál eru í mm og hæðarkétar í m.

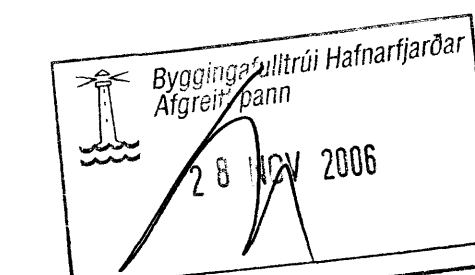

|        |            |         |           |          |
|--------|------------|---------|-----------|----------|
| ÓTGAFA | DAGSETNING | TEIKNAD | YFIRFARID | SAMÞYKKT |
|--------|------------|---------|-----------|----------|

EDLI BREYTINGAR

**Lykilmynd**

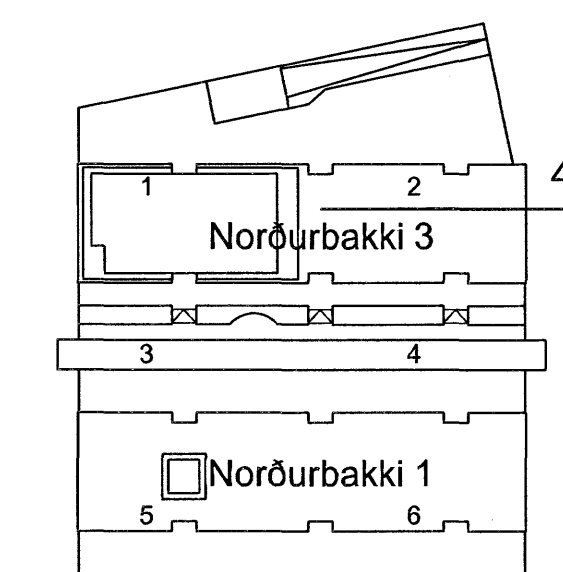

*Álfur Þórnann*

|          |                      |            |             |
|----------|----------------------|------------|-------------|
| HANNAÐ:  | SæJ                  | DAGS.:     | 19.10.2006  |
| TEIKNAD: | SæJ/SI               | KVARDI:    | 1:50        |
| YFIRF.:  | PeL                  | VERK NR.:  | 5275        |
| SKRÁ:    | b-10-31.dwg          | TEIKN.NR.: | B-10-50     |
| SAMB.:   | <i>Álfur Þórnann</i> | TEIKN.NR.: | 090954-2459 |

**FRUMSTÆRD BLAÐS A1  
BLAÐSTÆRD A3, MINNKUN 1:2**

**Norðurbakki 3**

Burðarvirki  
Veggur V20, Norðurbakki 3  
Járnbinding



SÚÐURLANDSBRÁUT 4 108 REYKJAVÍK NETFANG: fjarhitun@fjarhitun.is  
SÍMI 578 4500 - FAX 578 4599 VEF Síða: www.fjarhitun.is  
KENNITALA: 700186-1649

V20 SNID  
00-20 1:50  
00-22