


V5 10-10 V6 10-12 V7 10-14 V8 10-16 V9 10-18 V10 10-20

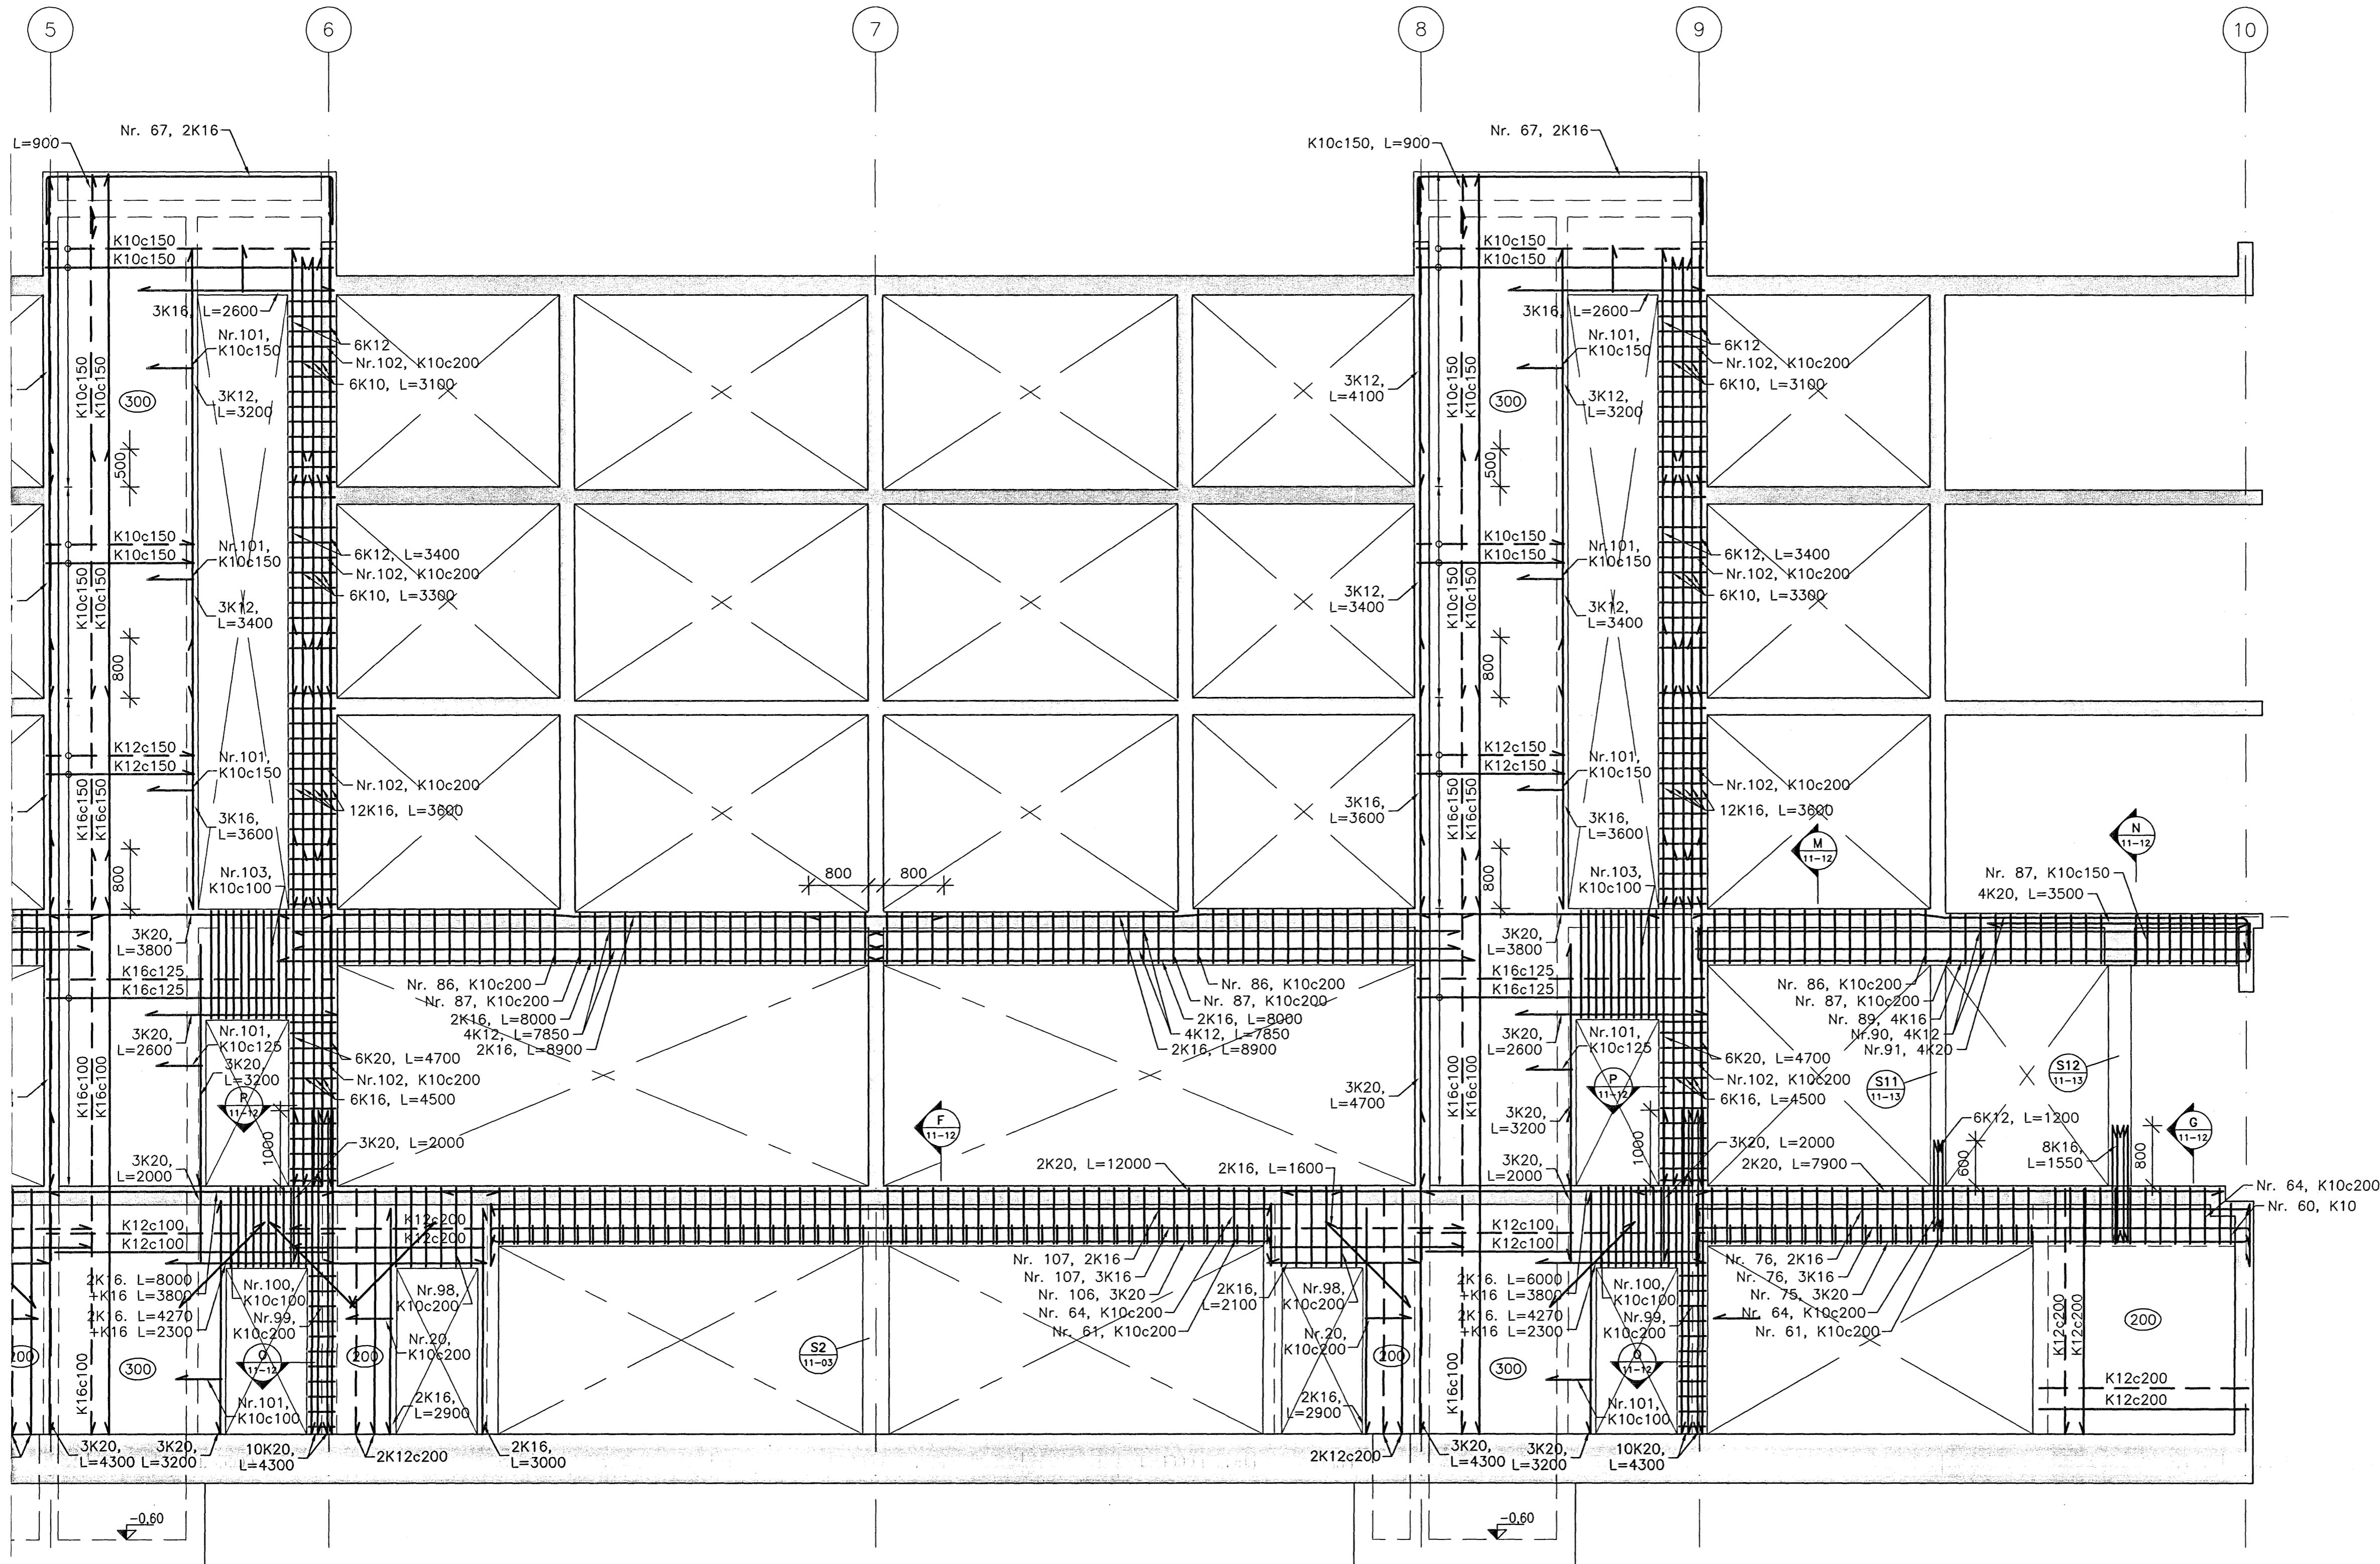

**SKÝRINGAR:**


Almennar skýringar sjá teikningu B-00-00, skýringarblað.  
 Alagsforsendur sjá skýringar á teikningu B-00-11.  
 Öll mál eru í mm og hæðarkótur í m.

Byggingafræðistofa Hafnarfjarðar  
 Afgreitt þann  
 28 NOV 2006

ÖTGAFA	DAGSETNING	TEIKNAD	YFIRFARID	SAMÞYKKT
--------	------------	---------	-----------	----------

EDLI Breytingar

**Lykilmýnd**

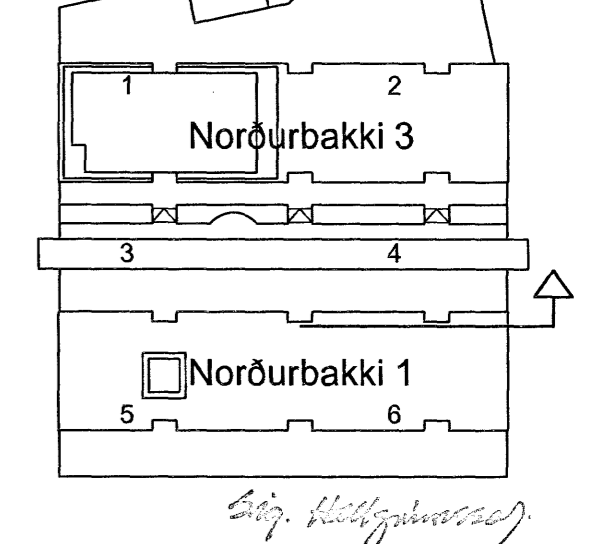

HANNAD:	SaJ	DAGS.:	19.10.2006
TEIKNAD:	SaJ/SI	KVARDI:	1:50
YFIRF.:	peL	VERK NR.:	5275
SKRÁ:	b-10-31.dwg	TEIKN.NR.:	B-10-40
SAMB.:	<i>[Signature]</i>		090954-2459

**FRUMSTÆRÐ BLAÐS A1  
 BLAÐSTÆRÐ A3, MINNKUN 1:2**

**Norðurbakki 1**

Burðarvirki  
 Veggur V15, Norðurbakki 1  
 Jörnþending

**FJARHITUN HF**  
 VERKFRÆÐISTOFA

SÚDURLANDSBRAUT 4 108 REYKJAVÍK NETFANG: fjarhitun@fjarhitun.is  
 Sími 578 4500 - FAX 578 4599 VEFSIDA: www.fjarhitun.is  
 KENNITALA: 700188-1649

V15 SNID  
 00-20 1:50  
 00-26