



SKÝRINGAR:
 Almennar skýringar sjá teikningu B-00-00, skýringarblað.
 Álagsforsendur sjá skýringar á teikningu B-00-11.
 Öll mál eru í mm og hæðarkötur í m.

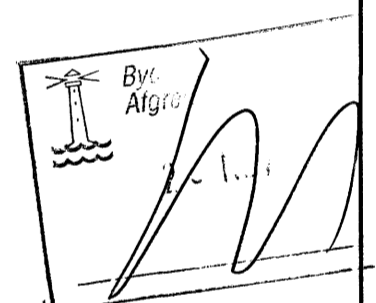

ÓTGAFA	DAGSETNING	TEIKNAD	YFIRFARID	SAMBÝKKT
--------	------------	---------	-----------	----------

EDLI BREYTINGAR

Lykilmýnd

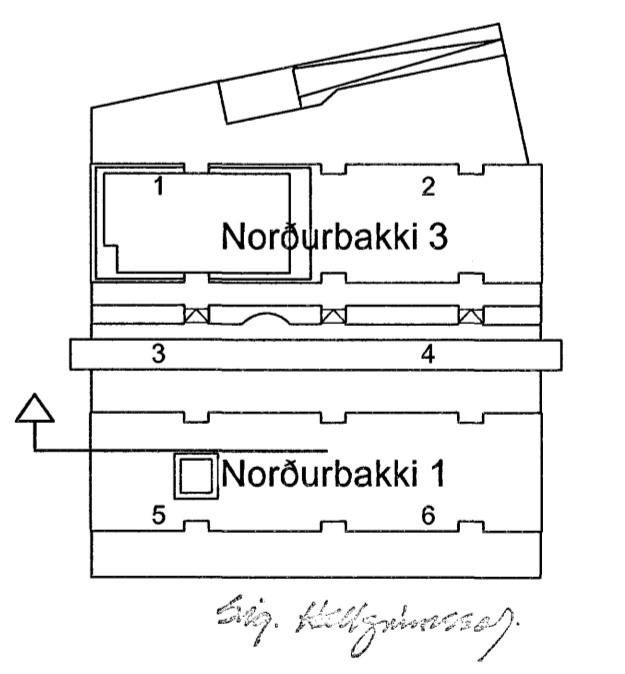

HANNAD:	SæJ	DAGS:	19.10.2006
TEIKNAD:	SæJ/SI	KVARDI:	1:50
YFIRF.:	ÞeL	VERK NR.:	5275
SKRÁ:	b-10-31.dwg	TEIKN.NR.:	B-10-37
SAMB.:	090954-2459		

FRUMSTÆRÐ BLAÐS A1
 BLAÐSTÆRÐ A3, MINNKUN 1:2

Norðurbakki 1
 Burðarvirki
 Veggur V14, Norðurbakki 1
 Járnbending

FJARHITUN HF
 VERKFRÆÐISTOFA

SUDURLANDSBRÁUT 4 108 REYKJAVÍK NETFANG: fjarhitun@fjarhitun.is
 Sími 578 4500 - FAX 578 4599 VEFSIDA: www.fjarhitun.is
 KENNITALA: 700186-1649

V14 SNID
 00-20 1:50
 00-25