

V5
10-10

V6
10-12

V7
10-14

V8
10-16

V9
10-18

V10
10-20

5


6

7

8

9

10

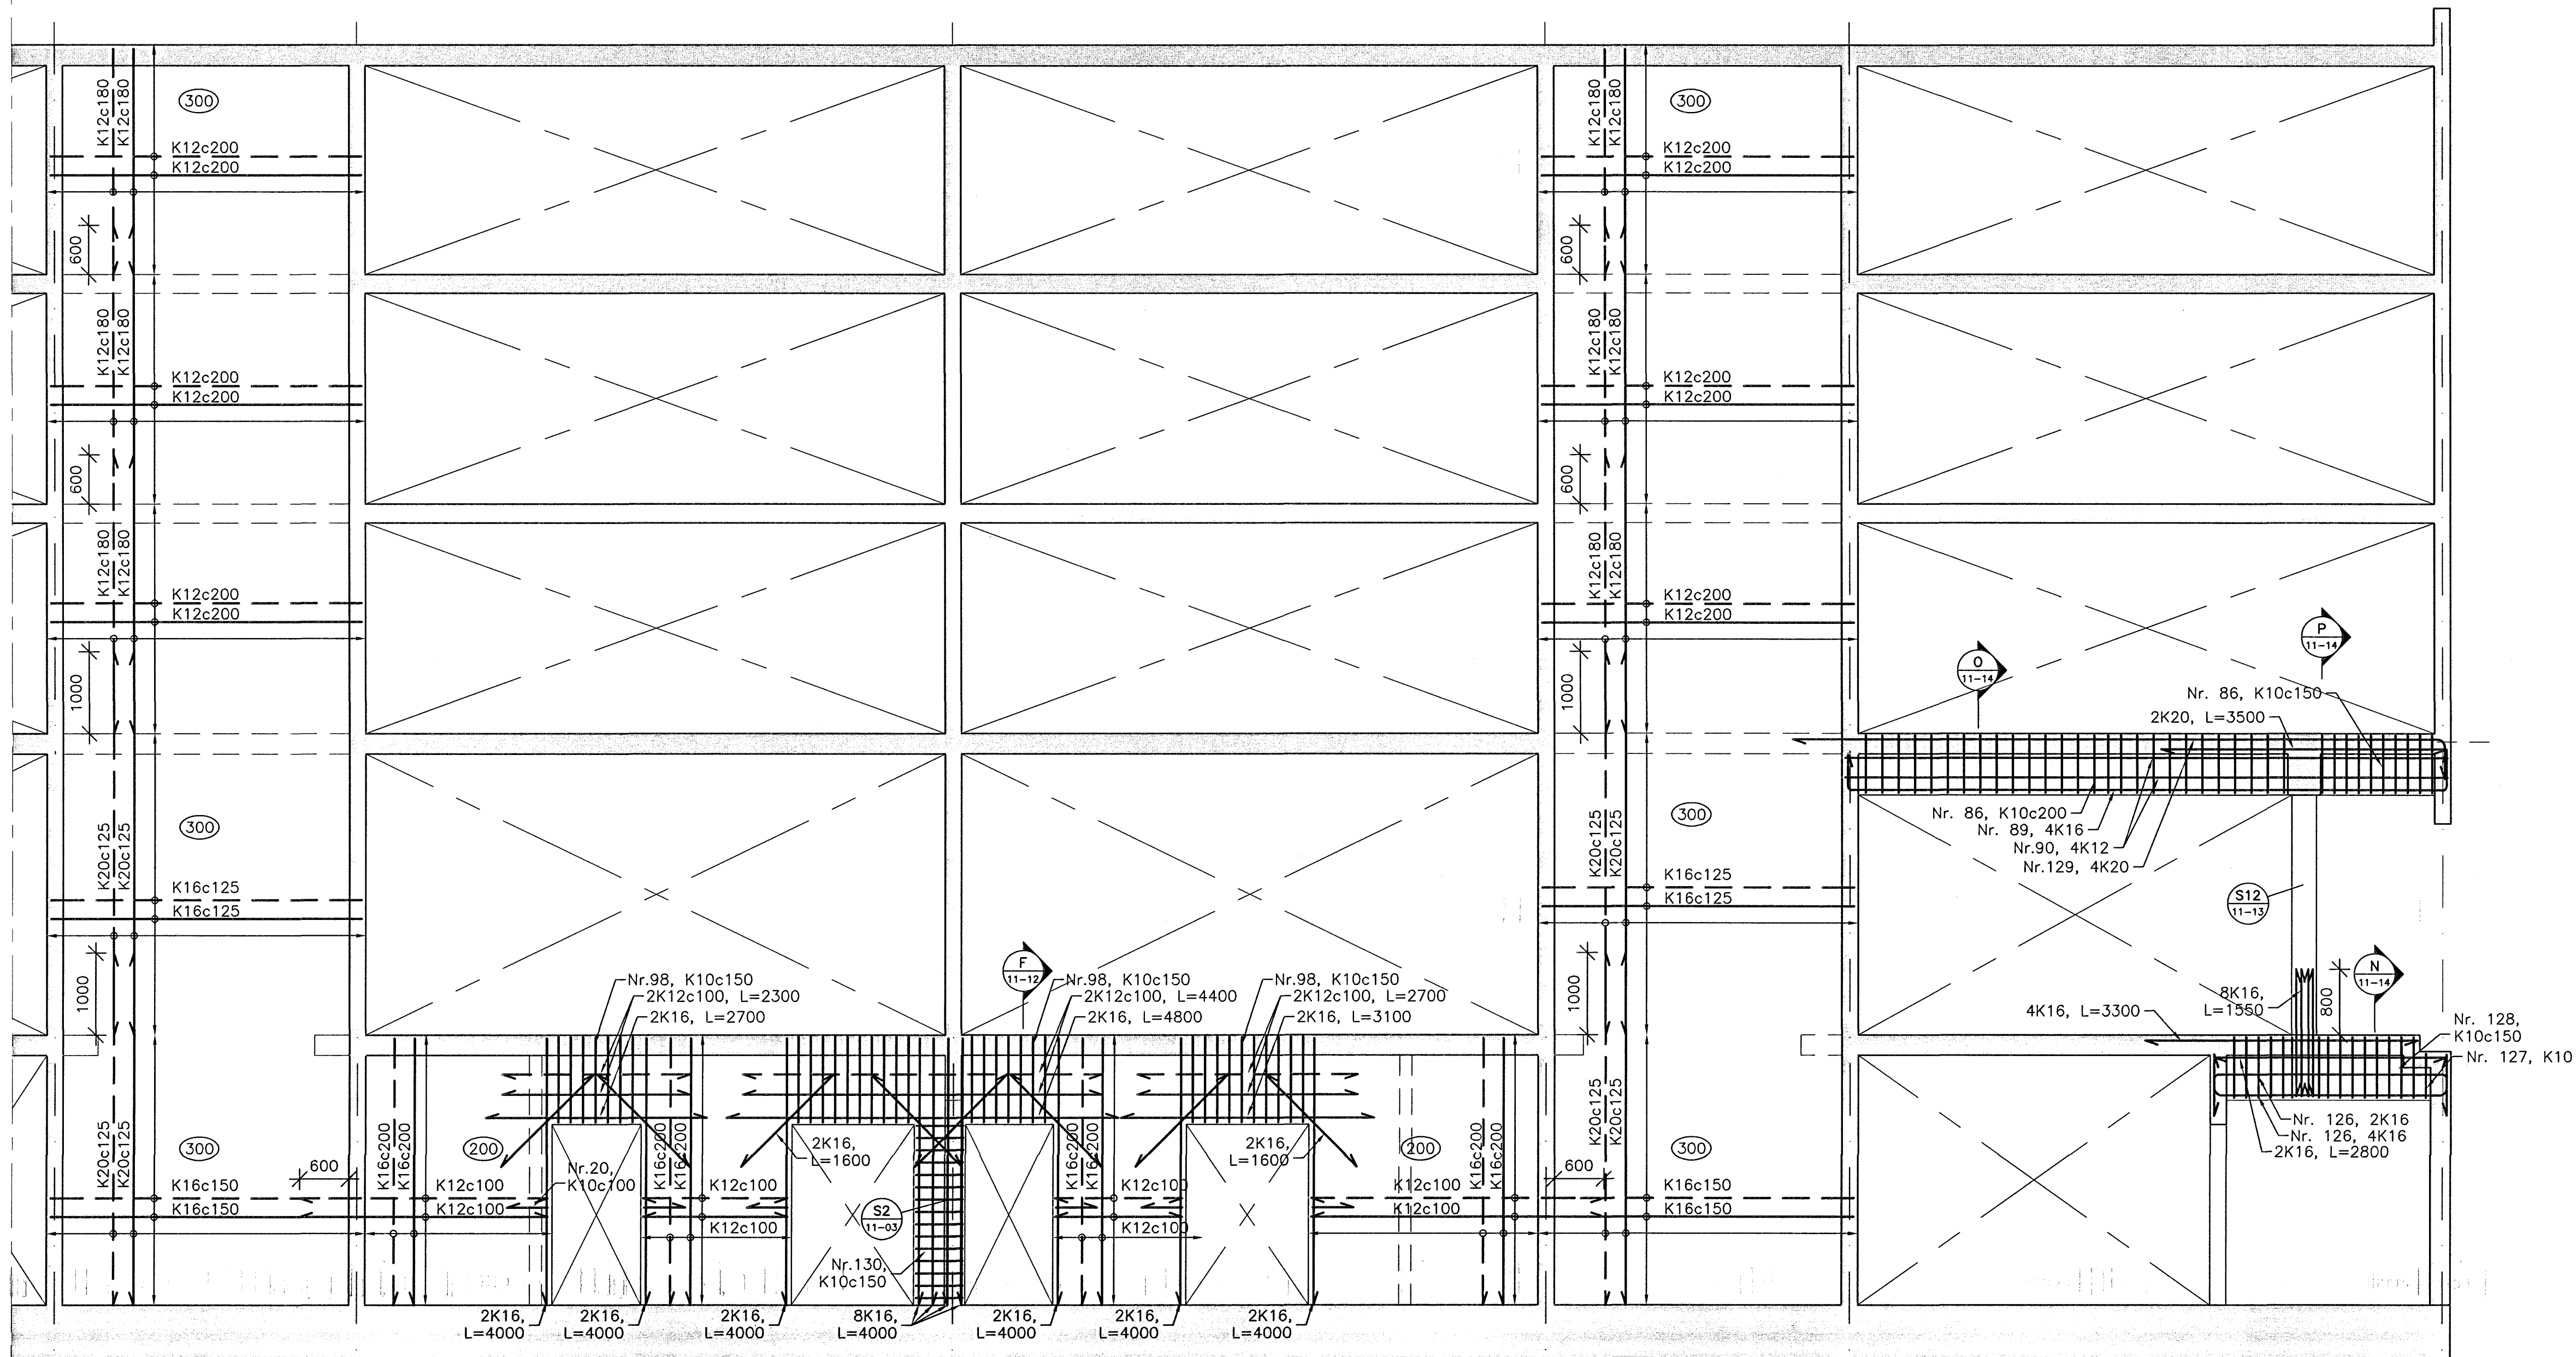

SKÝRINGAR:

Almennar skýringar sjá teikningu B-00-00, skýringarblað.


Álagsforsendur sjá skýringar á teikningu B-00-11.

Öll mál eru í mm og hæðarkátar í m.

Byggingarfræðingur
 Afgreitt í Ánn
 2. NOV 2006
 SAMÞYKKT.

ÓTGAFA	DAGSETNING	TEIKNAD	YFIRFRÁÐ	SAMÞYKKT.

Lykilmynd

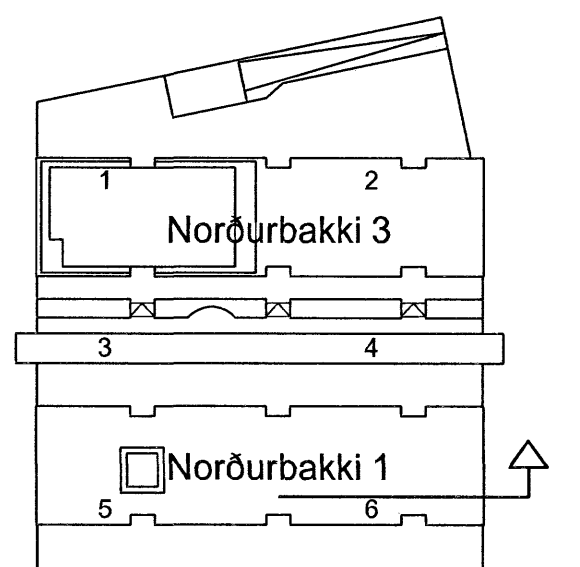

HANNAÐ:	SæJ	DAGS.:	19.10.2006
TEIKNAD:	SæJ/SI	KVARDI:	1:50
YFIRFR.:	peL	VERK NR.:	5275
SKRÁ:	b-10-31.dwg	TEIKN.NR.:	B-10-36
SAMB.:	090954-2459		

**FRUMSTÆRÐ BLAÐS A1
BLAÐSTÆRÐ A3, MINNKUN 1:2**

Norðurbakki 1

Burðarvirki
Veggur V13, Norðurbakki 1
Járnbinding



SÚÐURLANDSBRÁUT 4 108 REYKJAVÍK NETFANG: fjarhitun@fjarhitun.is
 Sími 578 4500 - FAX 578 4599 VEF Síða: www.fjarhitun.is
 Kennitala: 700186-1649

V13 SNID
 00-20 1:50
 00-26