


V10 SNID
00-20 1:50
00-26

SKÝRINGAR:


Almennar skýringar sjá teikningu B-00-00, skýringarblað.
 Álagsforsendur sjá skýringar á teikningu B-00-11.
 Öll mál eru í mm og hæðarkótar í m.

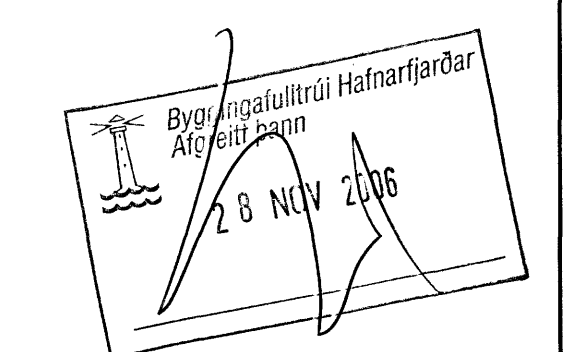

ÓTGÁFA	DAGSETNING	TEIKNAD	YFIRFARID	SAMPYKKT

EDLI BREYTINGAR

Lykilmynd

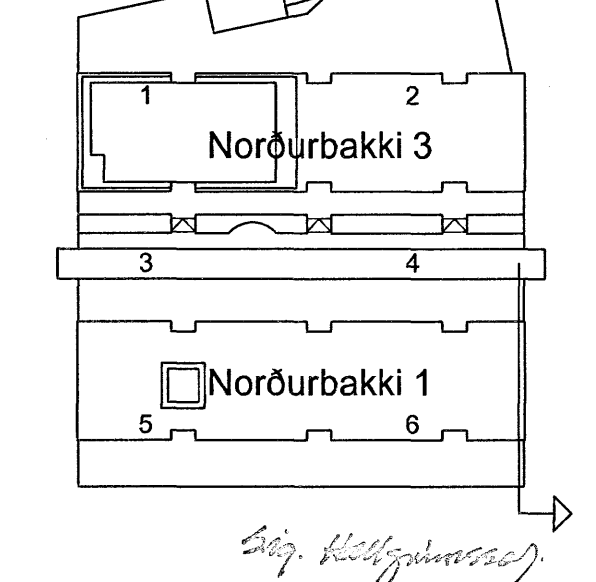

HANNAD:	SæJ	DAGS:	19.10.2006
TEIKNAD:	SæJ/SI	KVARDI:	1:50
YFIRF:	PeL	VERK NR.:	5275
SKRÁ:	b-10-01.dwg	TEIKN NR.:	B-10-20
SAMB.:			090954-2459

**FRUMSTÆRD BLAÐS A1
BLAÐSTÆRD A3, MINNKUN 1:2**

Norðurbakki 1
 Burðarvirki
 Veggur V10, Norðurbakki 1
 Járnbending

FJARHITUN HF
 VERKFRÆÐISTOFA

SÚÐURLANDSBRÁUT 4 108 REYKJAVÍK NETFANG: fjarhitun@fjarhitun.is
 Sími 578 4500 - FAX 578 4599 VEFSIDA: www.fjarhitun.is
 KENNITALA: 700186-1049