


V8 SNID
00-20 1:50
00-22

SKÝRINGAR:

Almennar skýringar sjá teikningu B-00-00, skýringarblað.

Álagforsendur sjá skýringar á teikningu B-00-11.


Öll mál eru í mm og hæðarkötur í m.

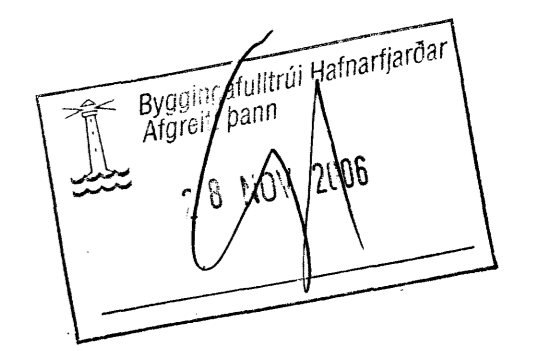

ÓTÁFA	DAGSETNING	TEIKNAD	YFIRFARID	SAMÞYKKT
-------	------------	---------	-----------	----------

EDLI BREYTINGAR

Lykilmynd

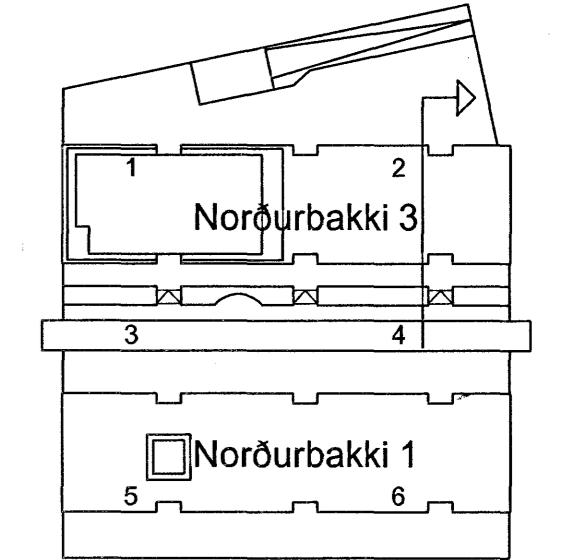

HANNAÐ:	SæJ	DAGS.:	19.10.2006
TEIKNAD:	SæJ/SI	KVARDI:	1:50
YFIRF.:	þeL	VERK NR.:	5275
SKRÁ:	b-10-01.dwg	TEIKN.NR.:	B-10-15
SAMB.:	<i>[Signature]</i>	090954-2459	

**FRUMSTÆRÐ BLAÐS A1
BLAÐSTÆRÐ A3, MINNKUN 1:2**

Norðurbakki 3

Burðarvirki
Veggur V8, Norðurbakki 3
Járnbanding



SUDURLANDSBRÁUT 4 108 REYKJAVÍK NETFANG: fjarhitun@fjarhitun.is
SMÍ 578 4500 - FAX 578 4599 VEFSIDA: www.fjarhitun.is
KENNTALA: 700185-1649