


V6 SNID
00-20 1:50
00-22

SKÝRINGAR:

Almennar skýringar sjá teikningu B-00-00, skýringarblað.


Álagsforsendur sjá skýringar á teikningu B-00-11.

Öll mál eru í mm og hæðarkétar í m.

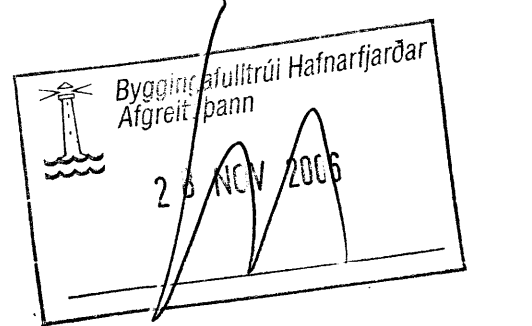

ÓTGÁFA	DAGSETNING	TEIKNAD	YFIRFARID	SAMPYKKT
EDLI	BREYTINGAR			

Lykilmýnd

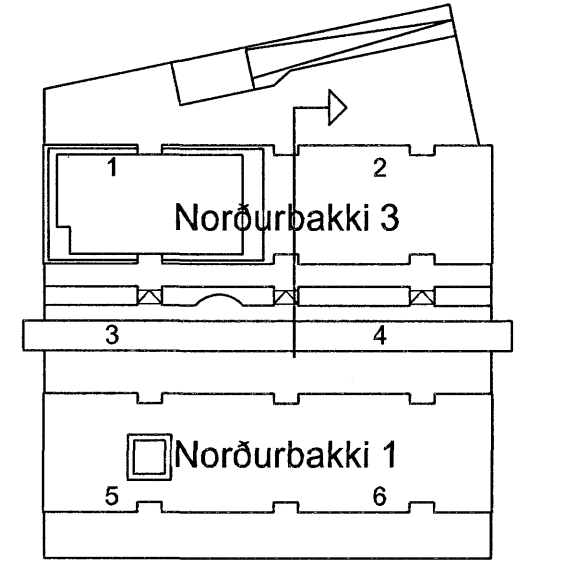

HANNAD:	SæJ	DAGS:	19.10.2006
TEIKNAD:	SæJ/SI	KVARDI:	1:50
YFIRF:	PeL	VERK NR.:	5275
SKRÁ:	b-10-01.dwg	TEIKN NR.:	B-10-11
SAMP.:	<i>[Signature]</i>		090954-2459

**FRUMSTÆRÐ BLAÐS A1
BLAÐSTÆRÐ A3, MINNKUN 1:2**

Norðurbakki 3

Burðarvirki
Veggur V6, Norðurbakki 3
Járnbinding



SUDURLANDSBRÁUT 4 108 REYKJAVÍK NETFANG: fjarhitun@fjarhitun.is
SÍMI 578 4500 - FAX 578 4599 VEFSIDA: www.fjarhitun.is
KENNITALA: 700186-1649