


V5 SNID
00-20 1:50
00-21

SKÝRINGAR:

Almennar skýringar sjá teikningu B-00-00, skýringarblað.


Álagsforsendur sjá skýringar á teikningu B-00-11.

Öll mál eru í mm og hæðarkótar í m.

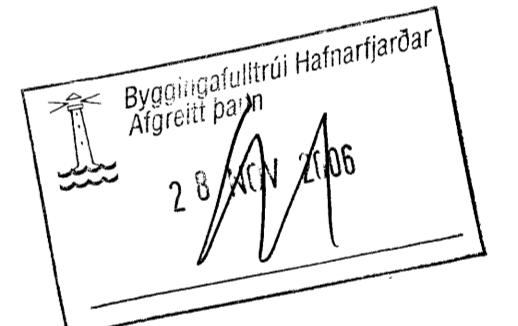

ÓTGÁFA	DAGSETNING	TEIKNAD	YFIRFARID	SAMÞYKKT
EDLI	BREYTINGAR			

Lykilmynd

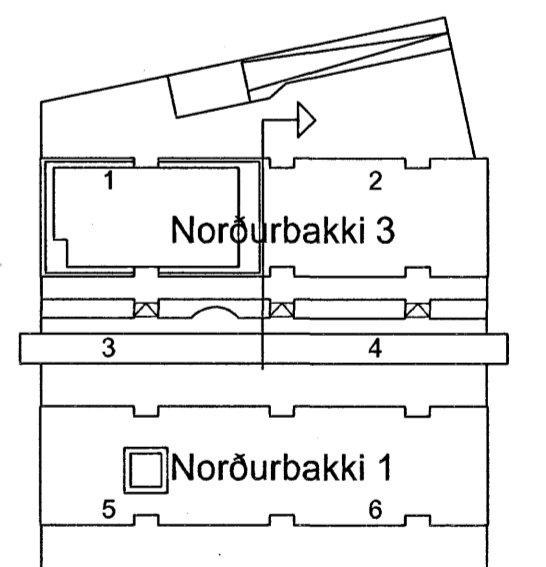

HANNAD:	S&J	DAGS:	19.10.2006
TEIKNAD:	S&J/SI	KVARDI:	1:50
YFIRF.:	ÞeL	VERK NR.:	5275
SKRÁ:	b-10-01.dwg	TEIKN.NR.:	B-10-09
SAMB.	090954-2459		

FRUMSTÆRÐ BLAÐS A1
BLAÐSTÆRÐ A3, MINNKUN 1:2

Norðurbakki 3

Burðarvirki
Veggur V5, Norðurbakki 3
Járnþending



SUDURLANDSBRÁUT 4 108 REYKJAVÍK NETFANG: fjarhitun@fjarhitun.is
SÍMI 578 4500 - FAX 578 4599 VEF Síða: www.fjarhitun.is
KENNITALA: 700185-1849