


SKÝRINGAR:

Almennar skýringar sjá teikningu B-00-00, skýringarblað.

Álagsforsendur sjá skýringar á teikningu B-00-11.


Öll mál eru í mm og hæðarkötur í m.

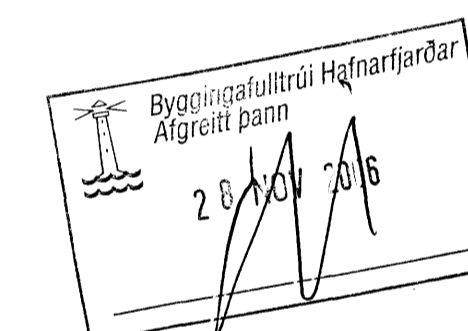

ÓTGAFA	DAGSETNING	TEIKNAD	YFIRFARID	SAMMYKKT
--------	------------	---------	-----------	----------

EDU BREYTINGAR

Lykilmynd

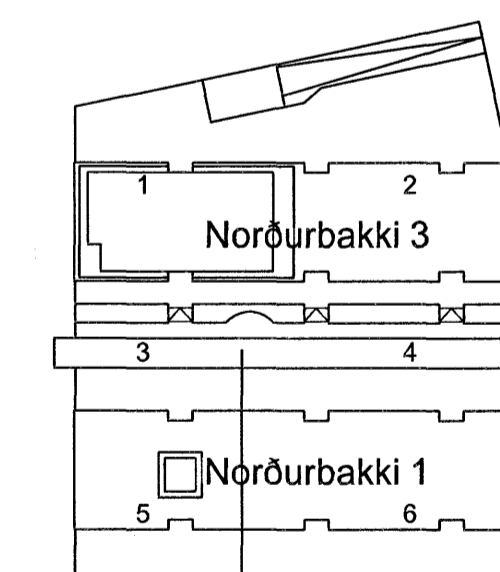

HANNAD:	S&J	DAGS:	19.10.2006
TEIKNAD:	S&J/SI	KVARDI:	1:50
YFIRF:	PeL	VERK NR.:	5275
SKRÁ:	b-10-01.dwg	TEIKN.NR.:	B-10-08
SAMÞ:	<i>[Signature]</i>		090954-2459

**FRUMSTÆRÐ BLAÐS A1
BLAÐSTÆRÐ A3, MINNKUN 1:2**

Norðurbakki 1

Burðarvirki
Veggur V4, Norðurbakki 1
Járnbinding



SÚÐURLANDSBRAUT 4 108 REYKJAVÍK NETFANG: fjarhitun@fjarhitun.is
SÍMI 578 4500 - FAX 578 4599 VEFSDA: www.fjarhitun.is
KENNITALA: 700186-1849

V4 SNID
00-20 1:50
00-25