


V1 SNID
00-20 1:50
00-21

SKÝRINGAR:

Almennar skýringar sjá teikningu B-00-00, skýringarblað.

Álagsforsendur sjá skýringar á teikningu B-00-11.


Öll mál eru í mm og hæðarkótar í m.

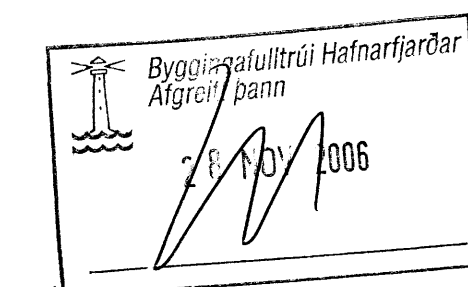

| ÓTGAFA | DAGSETNING | TEIKNAD | YFIRFARID | SAMÞYKKT |
|--------|------------|---------|-----------|----------|
| | | | | |

EDLI BREYTINGAR

Lykilmýnd

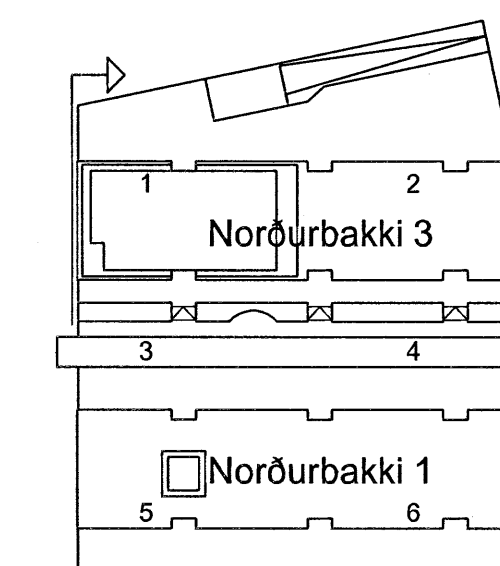

Stig. Kollmannsson

| | | | |
|----------|--------------------|------------|-------------|
| HANNAÐ: | SæJ | DAGS: | 19.10.2006 |
| TEIKNAD: | SæJ/SI | KVARDI: | 1:50 |
| YFIRF.: | PeL | VERK NR.: | 5275 |
| SKRÁ: | b-10-01.dwg | TEIKN.NR.: | B-10-01 |
| SAMÞ.: | <i>[Signature]</i> | | 090954-2459 |

**FRUMSTÆRÐ BLAÐS A1
BLAÐSTÆRÐ A3, MINNKUN 1:2**

Norðurbakki 3

Burðarvirki
Veggur V1, Norðurbakki 3
Járnbinding



SUDURLANDSBRAUT 4 108 REYKJAVÍK NETFANG: fjarhitun@fjarhitun.is
SÍMI 578 4500 - FAX 578 4599 VEFSDA: www.fjarhitun.is
KENNITALA: 700186-1649