


SKÝRINGAR:

Almennar skýringar sjá teikningu B-00-00, skýringarblað.

Aðgöngur sjá skýringar á teikningu B-00-11.


Öll mál eru í mm og hæðarkötur í m.

Deiljárn eru yfirleitt tilgreind á teikningum. Komi annað ekki fram eru deiljárn K10c300.

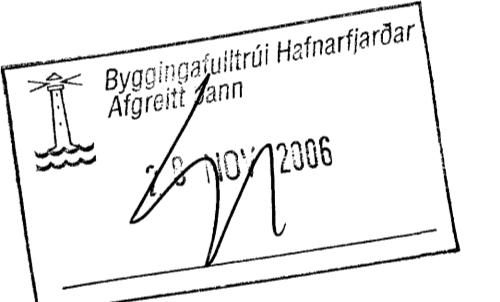

ÖTGAFA	DAGSETNING	TEIKNAD	YFIRFARID	SAMÞYKKT
EDLI	BREYTINGAR			

Lykilmynd

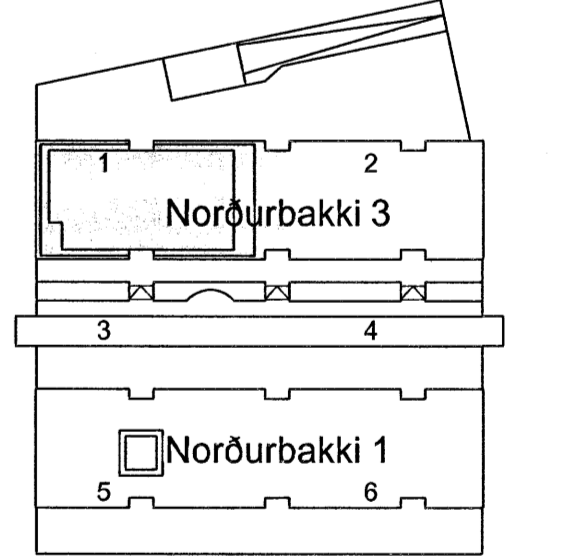

Sig. Halldóttir

HANNAÐ:	S&J	DAGS.:	19.10.2006
TEIKNAD:	S&J/SI	KVARDI:	1:50
YFIRF.:	peL	VERK NR.:	5275
SKRÁ:	b-01-00.dwg	TEIKN.NR.:	B-01-01
SAMB.:	<i>[Signature]</i>	090954-2459	

**FRUMSTÆRD BLAÐS A1
BLAÐSTÆRD A3, MINNKUN 1:2**

Norðurbakki 3

Burðarvirki
Veggir og plata yfir 1. hæð
Grunnmynd 1

FJARHITUN HF
VERKFRÆÐISTOFA

SUDURLANDSBRÁUT 4 108 REYKJAVÍK NETFANG: fjarhitun@fjarhitun.is
SÍMI 578 4500 - FAX 578 4599 VEFSIDA: www.fjarhitun.is
KENNITALA: 700166-1649