



SKÝRINGAR:
 Almennar skýringar sjá teikningu B-00-00, skýringarblað.
 Alagsforsendur sjá skýringar á teikningu B-00-11.
 Holplötur HP01 til HP78 sjá teikningar B-20-01 til B-20-04
 Öll mál eru í mm og hæðarkötur í m.
 Deilijárn eru yfirleitt tilgreind á teikningum. Komi annað ekki fram eru deilijárn K10c300.

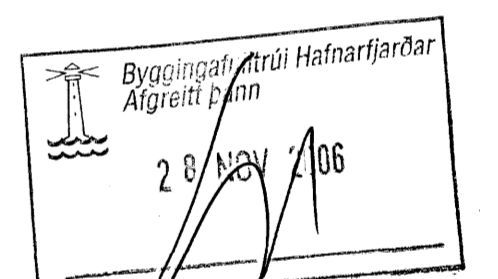

ÚTGÁFA	DAGSETNING	TEIKNAD	YFIRFARID	SAMÞYKKT
EDU	BREYTINGAR			

Lykilmynd

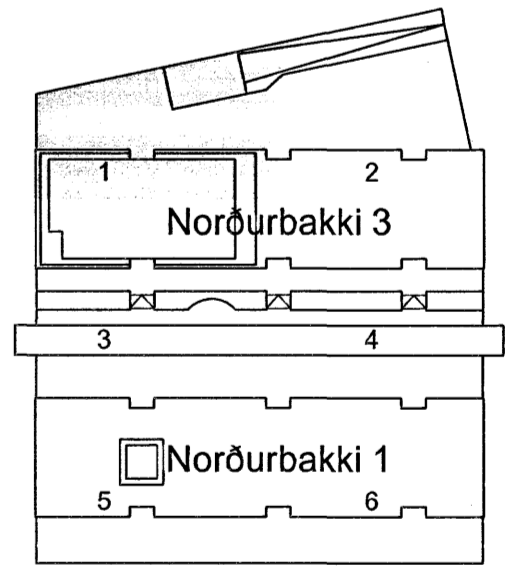

Sig. Helgusteinsson

HANNAÐ:	SöJ	DAGS.:	19.10.2006
TEIKNAD:	SöJ/SI	KVARDI:	1:50
YFIRF.:	peL	VERK NR.:	5275
SKRÁ:	b-00-20.dwg	TEIKN.NR.:	B-00-21
SAMÞYKKT:	<i>[Signature]</i>		090954-2459

FRUMSTÆRÐ BLAÐS A1
BLAÐSTÆRÐ A3, MINNKUN 1:2

Norðurbakki 1 og 3

Burðarvirki
 Kjallari
 Grunnmynd 1

FJARHITUN HF
 VERKFRÆÐISTOFA

SUDURLANDSBRÁUT 4 108 REYKJAVÍK NETFANG: fjarhitun@fjarhitun.is
 Sími 578 4500 - FAX 578 4599 VEFSIDA: www.fjarhitun.is
 KENNITALA: 700186-1649