




SÖKKULMYND, KJALLARI
1:50

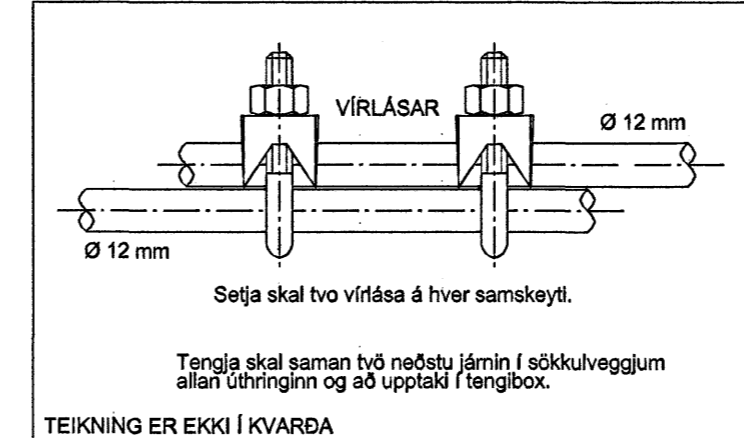


SAMTENGING STEYPUPEINA
DÆMIGERÐUR FRÁGANGUR

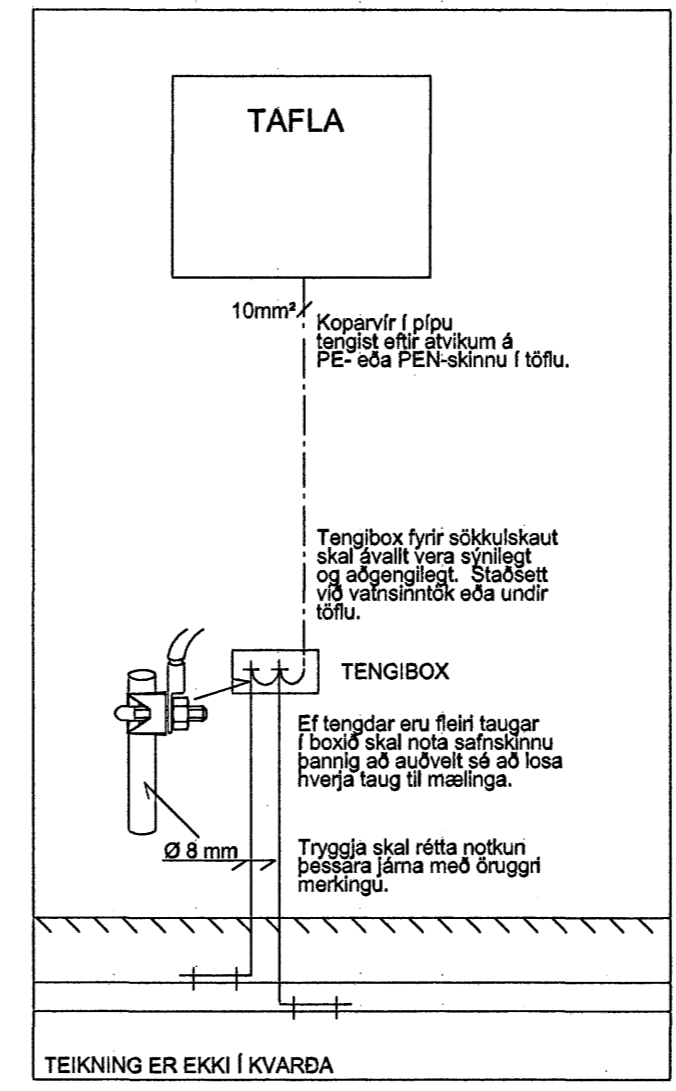

SNID Í TÖFLUVEGG
DÆMIGERÐUR FRÁGANGUR

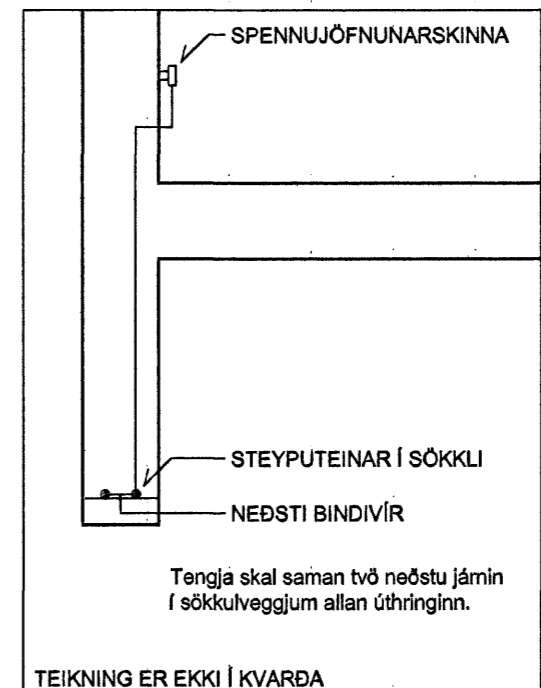

ÞVERSNIÐ Í SÖKKLI
DÆMIGERÐUR FRÁGANGUR

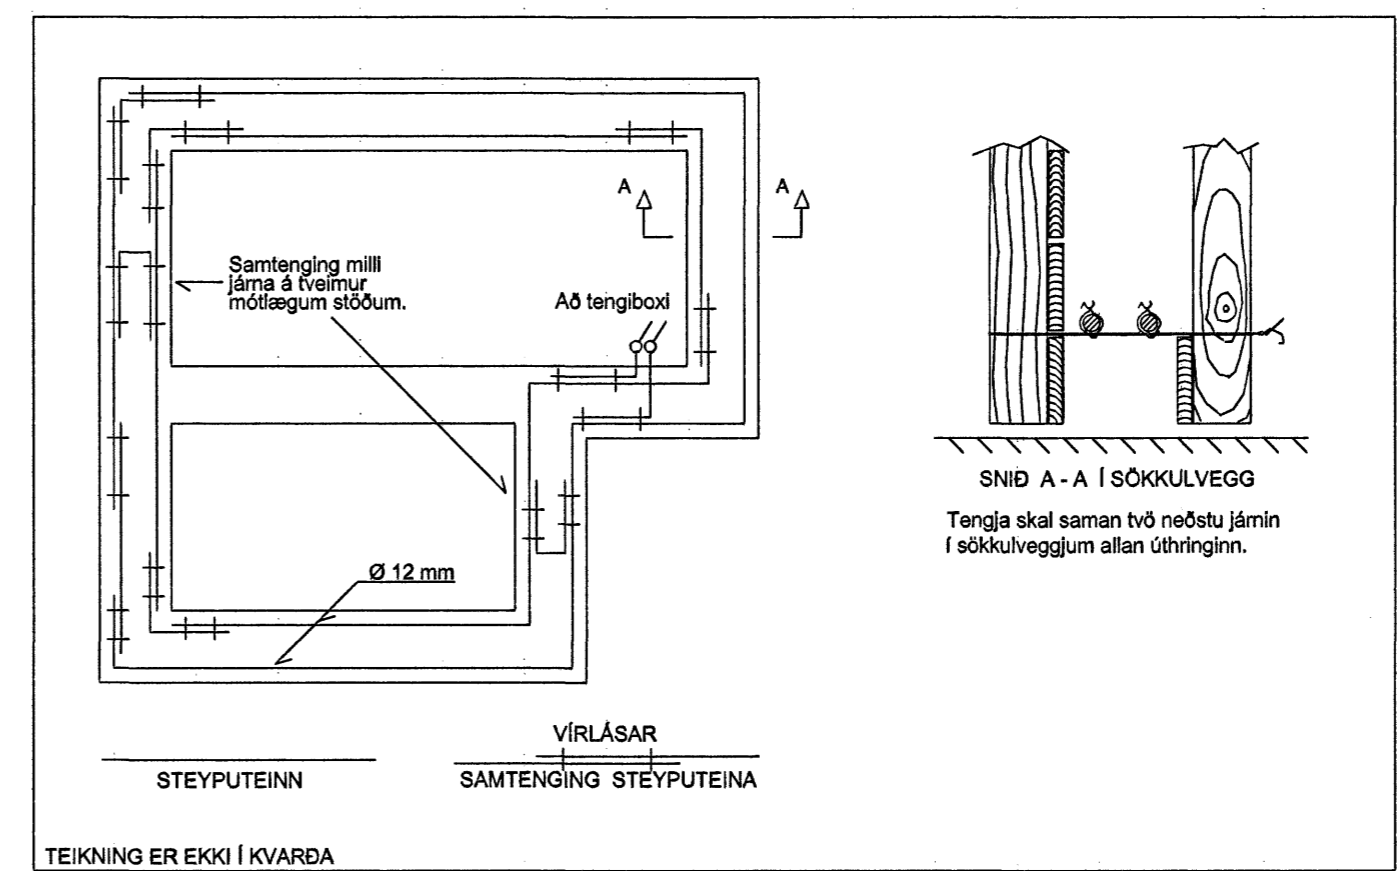

FYRIRMYND GRUNNMYND SÖKKULVEGGJA
DÆMIGERÐUR FRÁGANGUR

SKÝRINGAR:
① TENGJA SKAL TVÖ NEDSTU / NÆSTNEDSTU JÁRNIN Í SÖKKLINUM SAMAN MEÐ VÍRAKLEMMUM.
ALMENN VERKLÝSING SÖKKULSKAUTS:
VERKTAKI SKAL TENGJA SAMAN TVÖ NEDSTU JÁRNIN Í SÖKKLINUM, ÞANNIG AÐ LEIÐANDI SAMBAND FÁIST.
JÁRNIN SKULU TENGD SAMAN MEÐ VÍRALÁSUM. MIÐAÐ SÉ VIÐ AÐ TVEIR OG TVEIR VÍRALÁSAR SÉU Á HVERRI SAMTENGINGU.
TAKA SKAL TVÖ STEYPUJÁRN UPP ÚR SÖKKLINUM Í TENGIDÓS UNDIR TÖFLU, SEM SÍÐAN SKAL FRAMLENGJA MEÐ KOPAVÍR SEM TENGIST VIÐ PE SKINNU Í TÖFLU.

ADALHÖNNUÐUR <i>linn</i>					
BREYTINGAR					
ÚTG.	DAGS.	BREYTING	HÁ.	YF.	
VERKHLUTI					
RAFLAGNIR SÖKKULSKAUT KJALLARA SKÝRINGAR					
KVARÐI 1:50					
HANNAÐ	TEIKNAD	YFIRF	ÚTGÁFA		
GÞR	GÞR	<i>cur</i>			
VERKKAUPI					
GÖTUHEITI					
HNOÐRAVELLIR 42					
STADUR					
221, HAFNARFJÖRÐUR					
Gísli Þór Ragnarsson Kennit. 040367-5789 Kambaseli 69 109, Reykjavík Sími 892-2228					
TEIKNING NR.	BLAÐ NR.	N. BLAÐ NR.			
HNO.42.1	1	2			
DAGS.	VERK NR.				
24.06.07					
SAMP.	KENNIT.				
<i>cur</i>	0403675789				