


FLETTUVELLIR 08, HF.

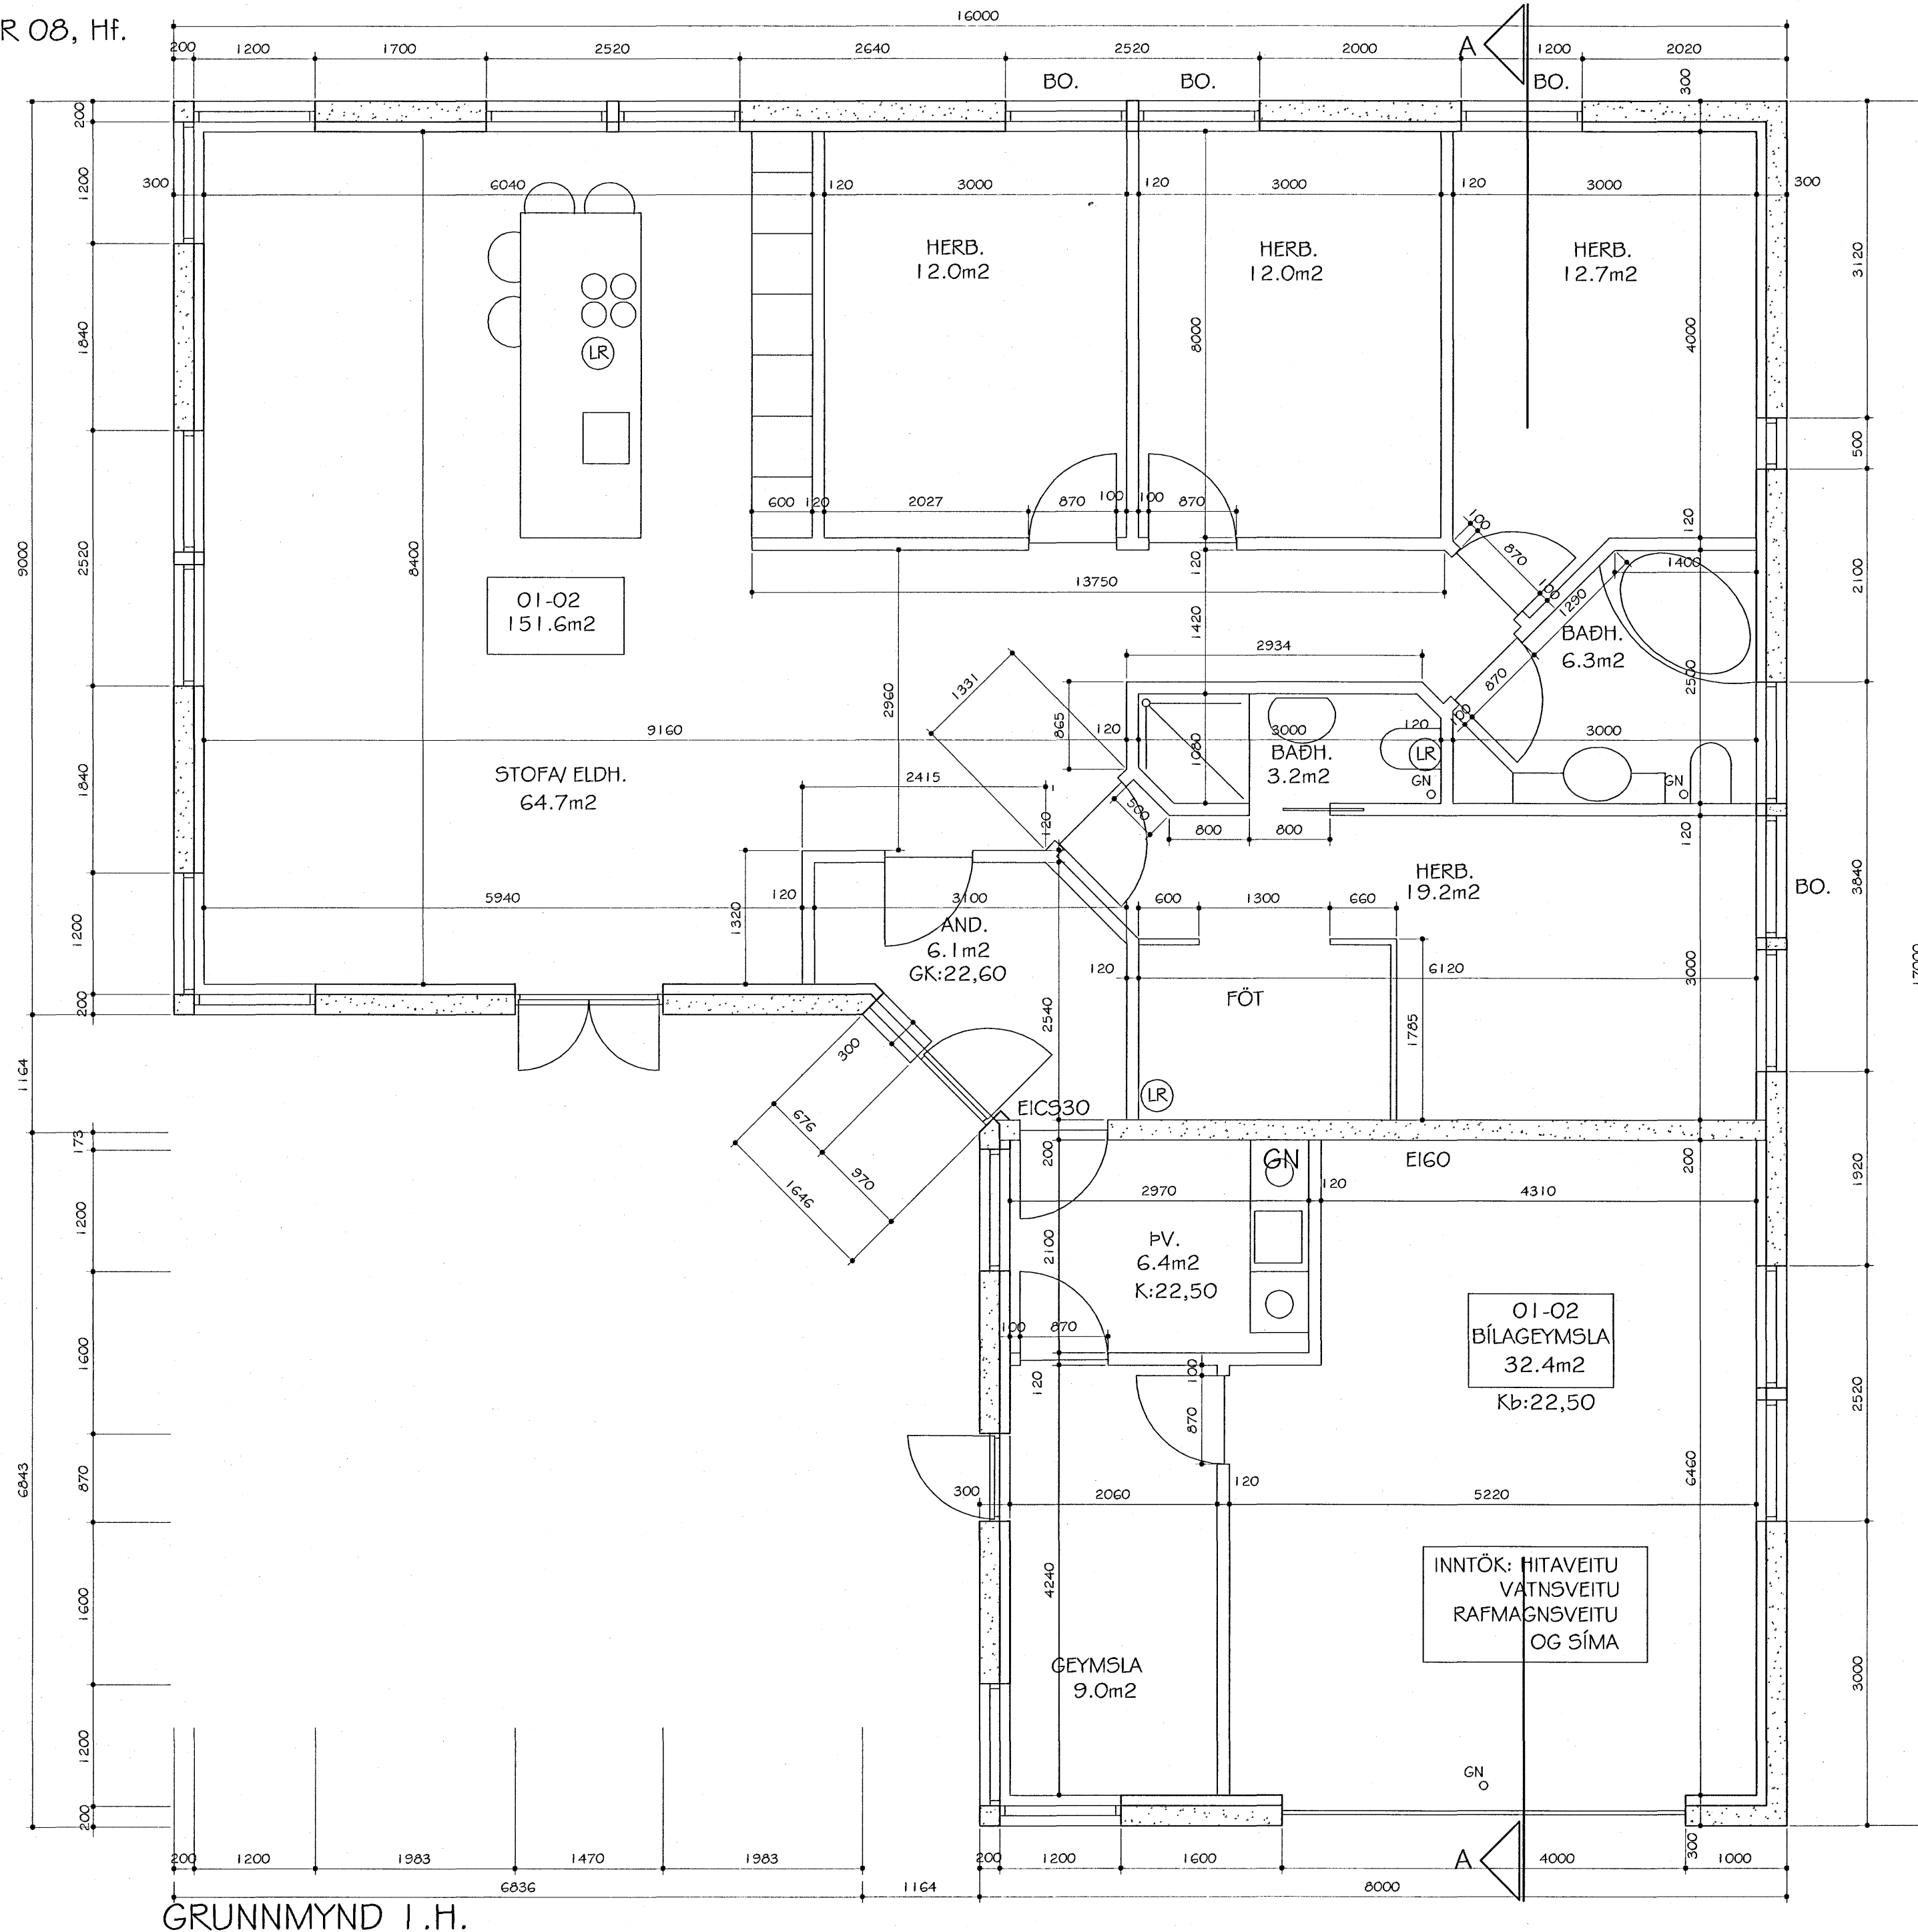

GRUNNMYND I.H.

Sampykkt þann
07 AUG. 2007
 Byggingultrúinn í Hafnarfirði
 F.h.Sigurbjartur Halldórsson

BREYTING: 04.11.05
 HÚSIÐ VERÐUR HITAD UPP MEÐ GÓLFHITA.
 Breytingar: dags.24.06.07
 Bílageymslan hefur minnkað, þvottahúsið og geymslan hefur stækkað.

HEITI: EINBÝLISHÚS VIÐ FLETTUVELLI 8, HAFNARFJ.
 HEITI: GRUNNMYND I HÆÐ.
 HANNAÐ: HÓMEIRA GHARAVI
 DAGS: 24.06.07 MKV.: 50 TEIKN.NR.: V1. VERKEFNI NR.: 0508209
 SAMPYKKT: ÞORGEIR ÞORGEIRSSON KENNITALA: 240657-5469
 BYGGINGAR OG SKIPULAGSHÖNNUN ehf. kt:501000-2050 vsk:77344
 SUÐURLANDSBRÁUT 10, 108 RVK. S:588-8890 arkitektar@internet.is