


GRUNNMYND
MKV. 1:50

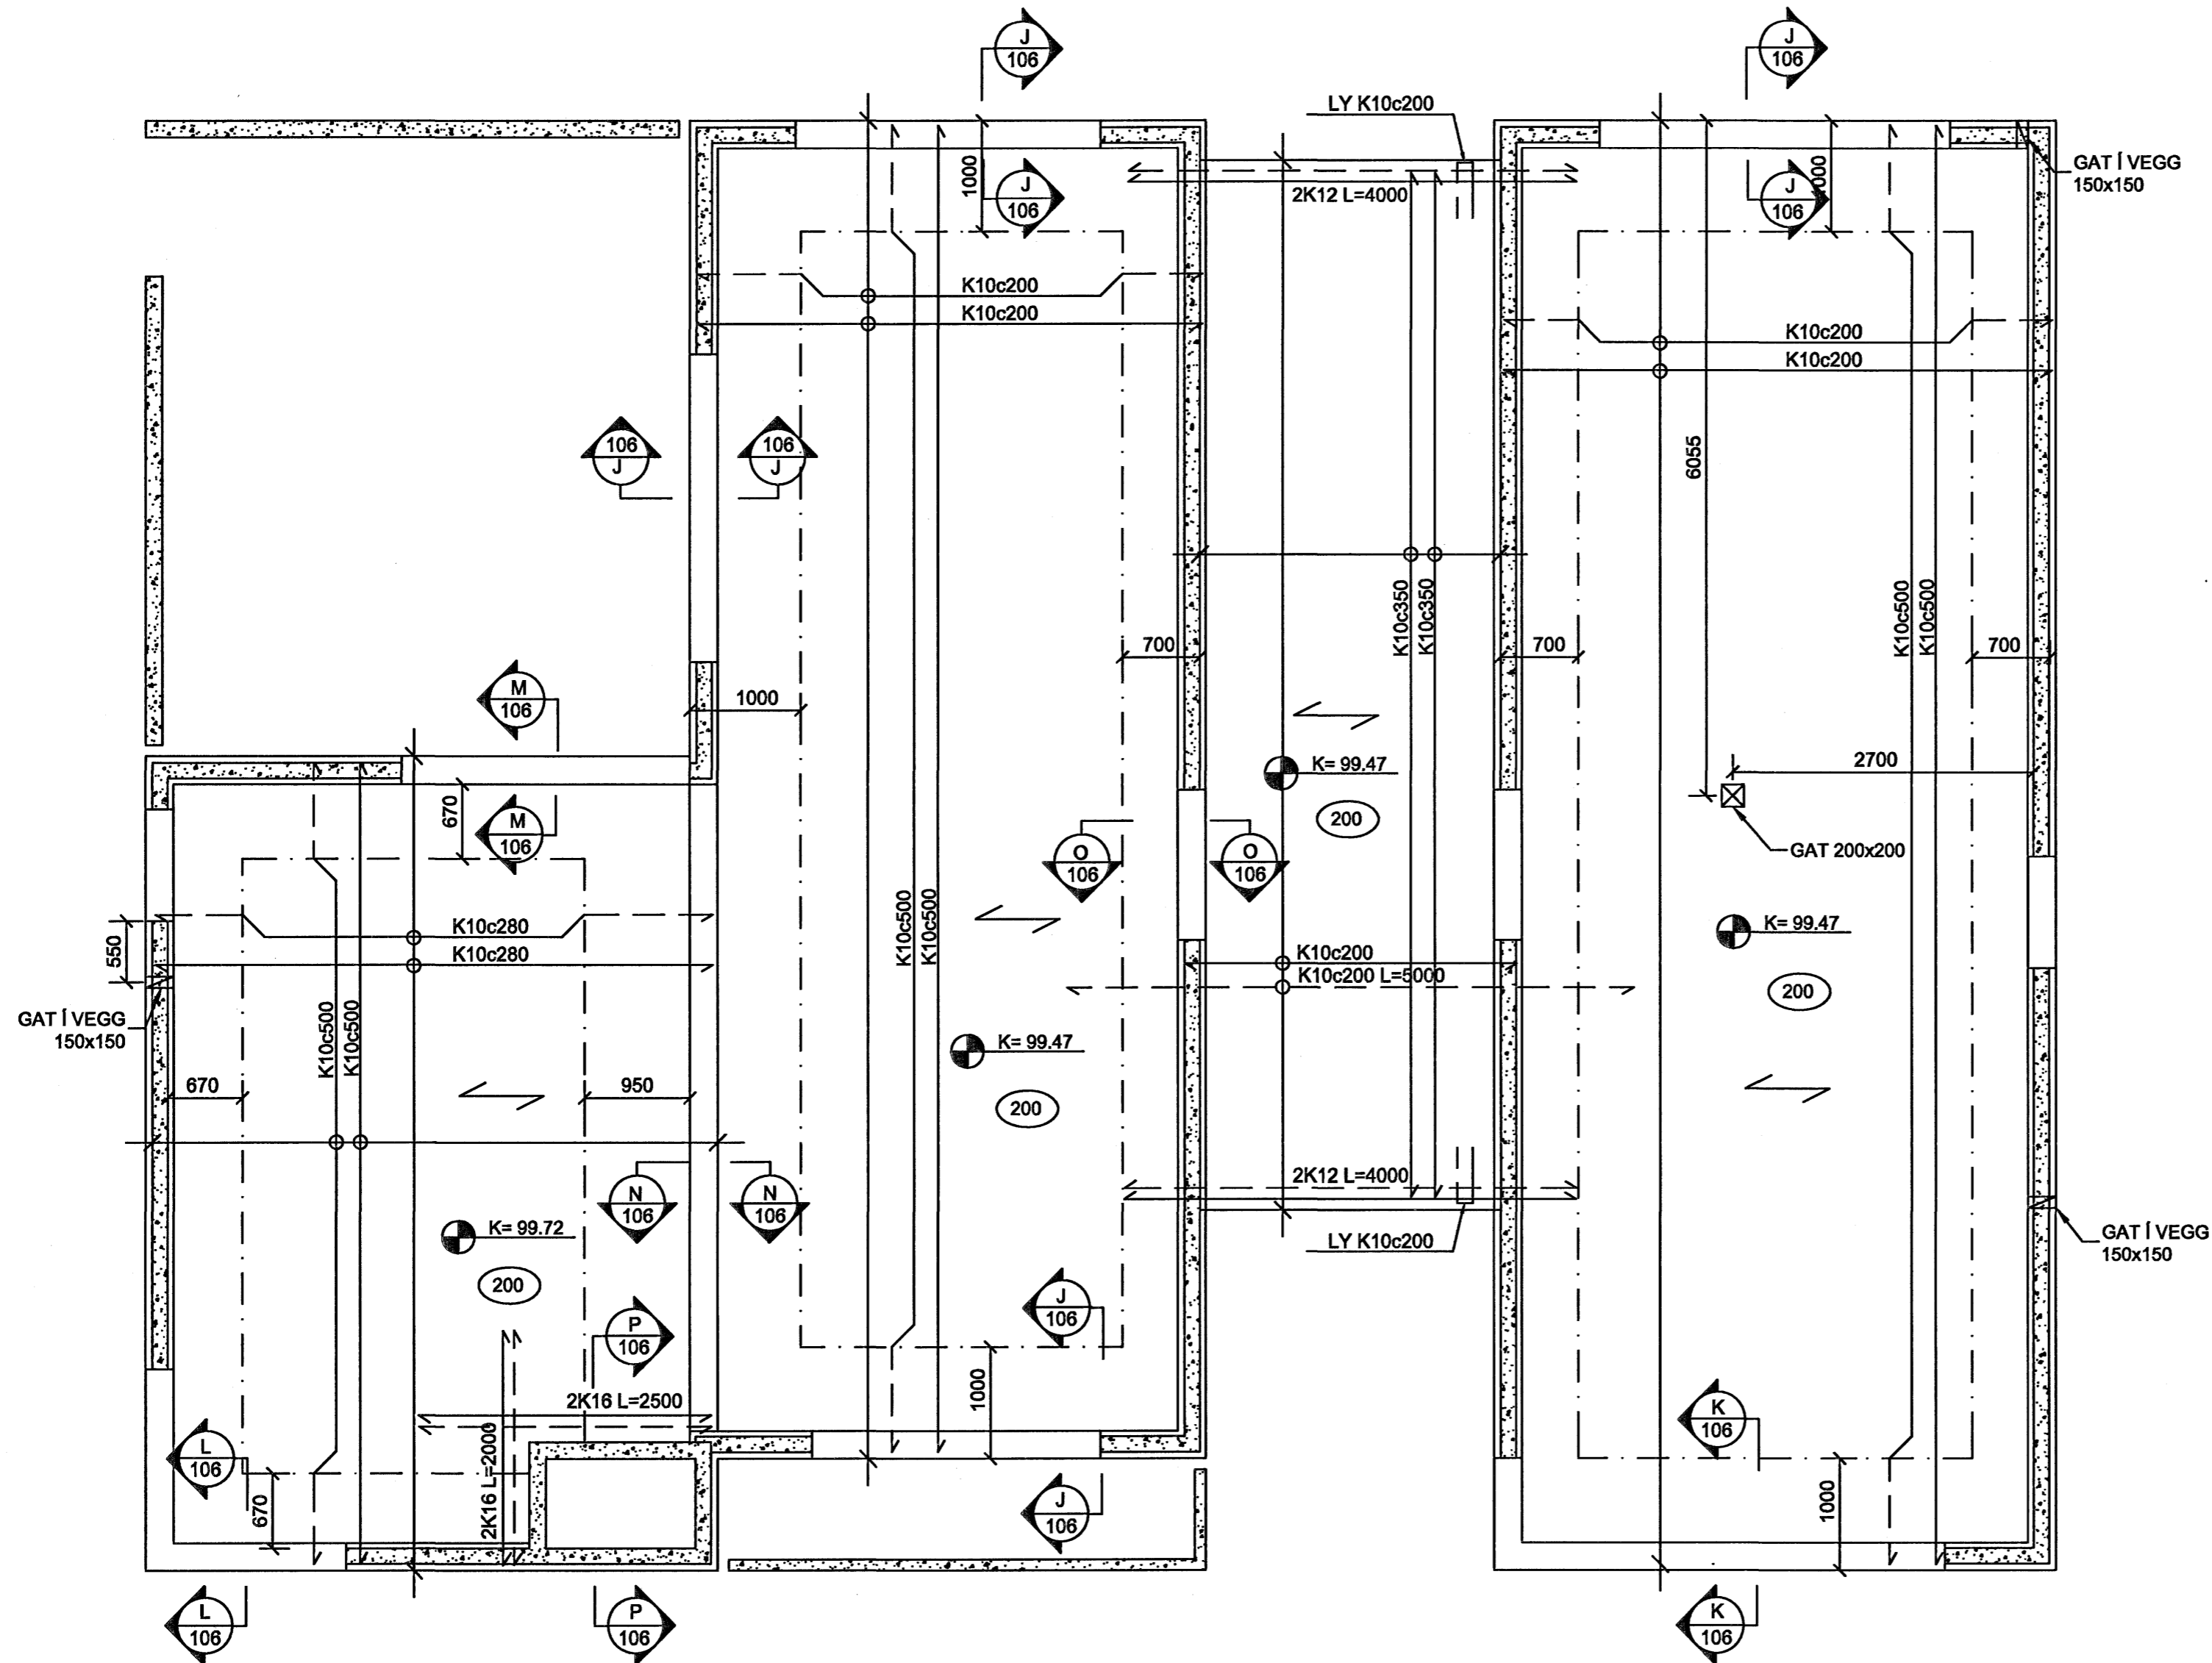

Samþykkt þann
08 AUG. 2007
Bygginguvaltrúinn í Hafnarfirði
F.h. Sigurbjartur Halldórsson

SKÝRINGAR Á GÖTUM

- Gat í plötu, b x l
- Gat í vegg, b x h
- Rauf í plötu, b x l X d

SKÝRINGAR:

ÖLL MÁL ERU Í mm
SJÁ ALMENNAR SKÝRINGAR Á TEIKN. B - 100
KÓTAR ERU Í METRUM
ÖLL VEGGJABENDING ER K10 c/200 # NEMA ANNAD
SÉ TEKID FRAM Á TEIKNINGU

BENDISTÁL

STAÐSETNING OG BENDING STÁLS SKAL VERA
Í SAMRÆMI VIÐ IST-10
K TÁKNAR SUÐUHÆFT KAMBSTÁL B500B
LÁGMARKSSKRIDMÖRK 500 N/mm²

ÁRITUN AÐALHÖNNUNAR		TEIKNING SAMRÆMD OG SAMÞYKKT: RAGNHILDUR INGÓLFSÓTTIR KT: 280355-4069	
BREKKUÁS 16 HAFNARFIRDI		TÝRA BYGGINGA- OG STÆÐA- FRÁHVAÐINGUR	
BURÐARVIRKI 2.HÆÐ - ÞAKPLATA		Guðni Þór Gunnarsson Byggingartæknifræðingur Sími: 693 4326 Netfang: solgud@vortex.is	
HANNAÐ CPG	TEIKNAD CPG	YFIRF. CPG	DAGS. 21.08.07
SAMP. Guðni Þór Gunnarsson	KL.070358-4049	KVAFDI 1:50	NL B - 105