
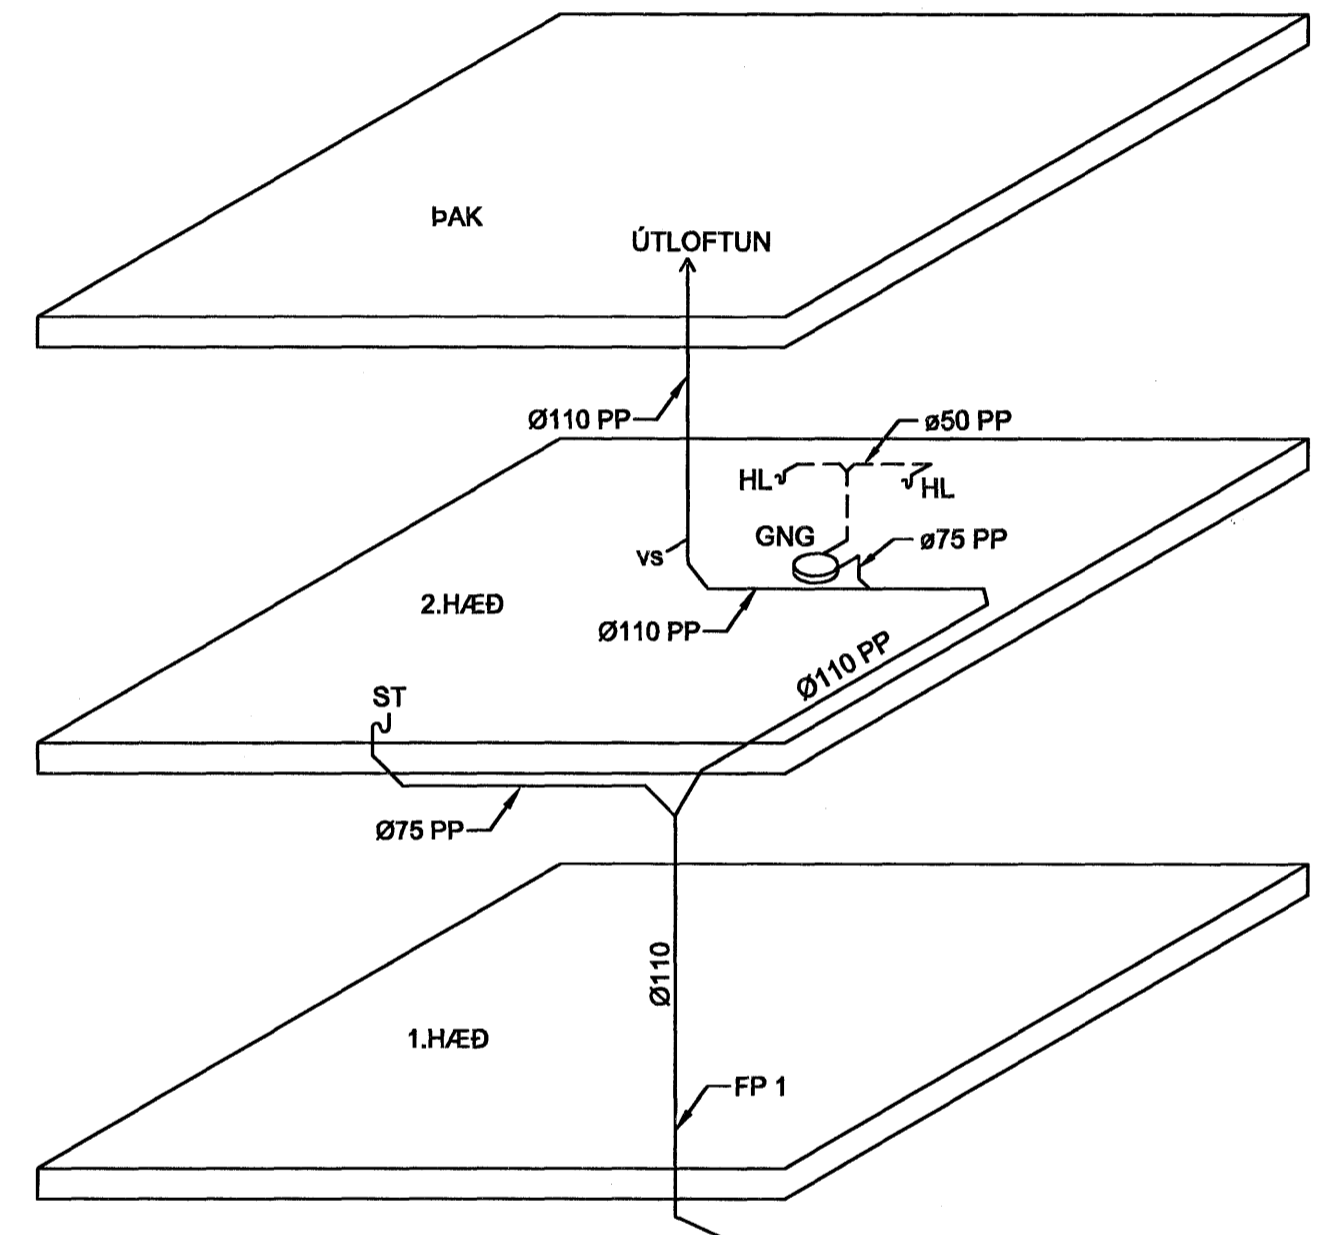
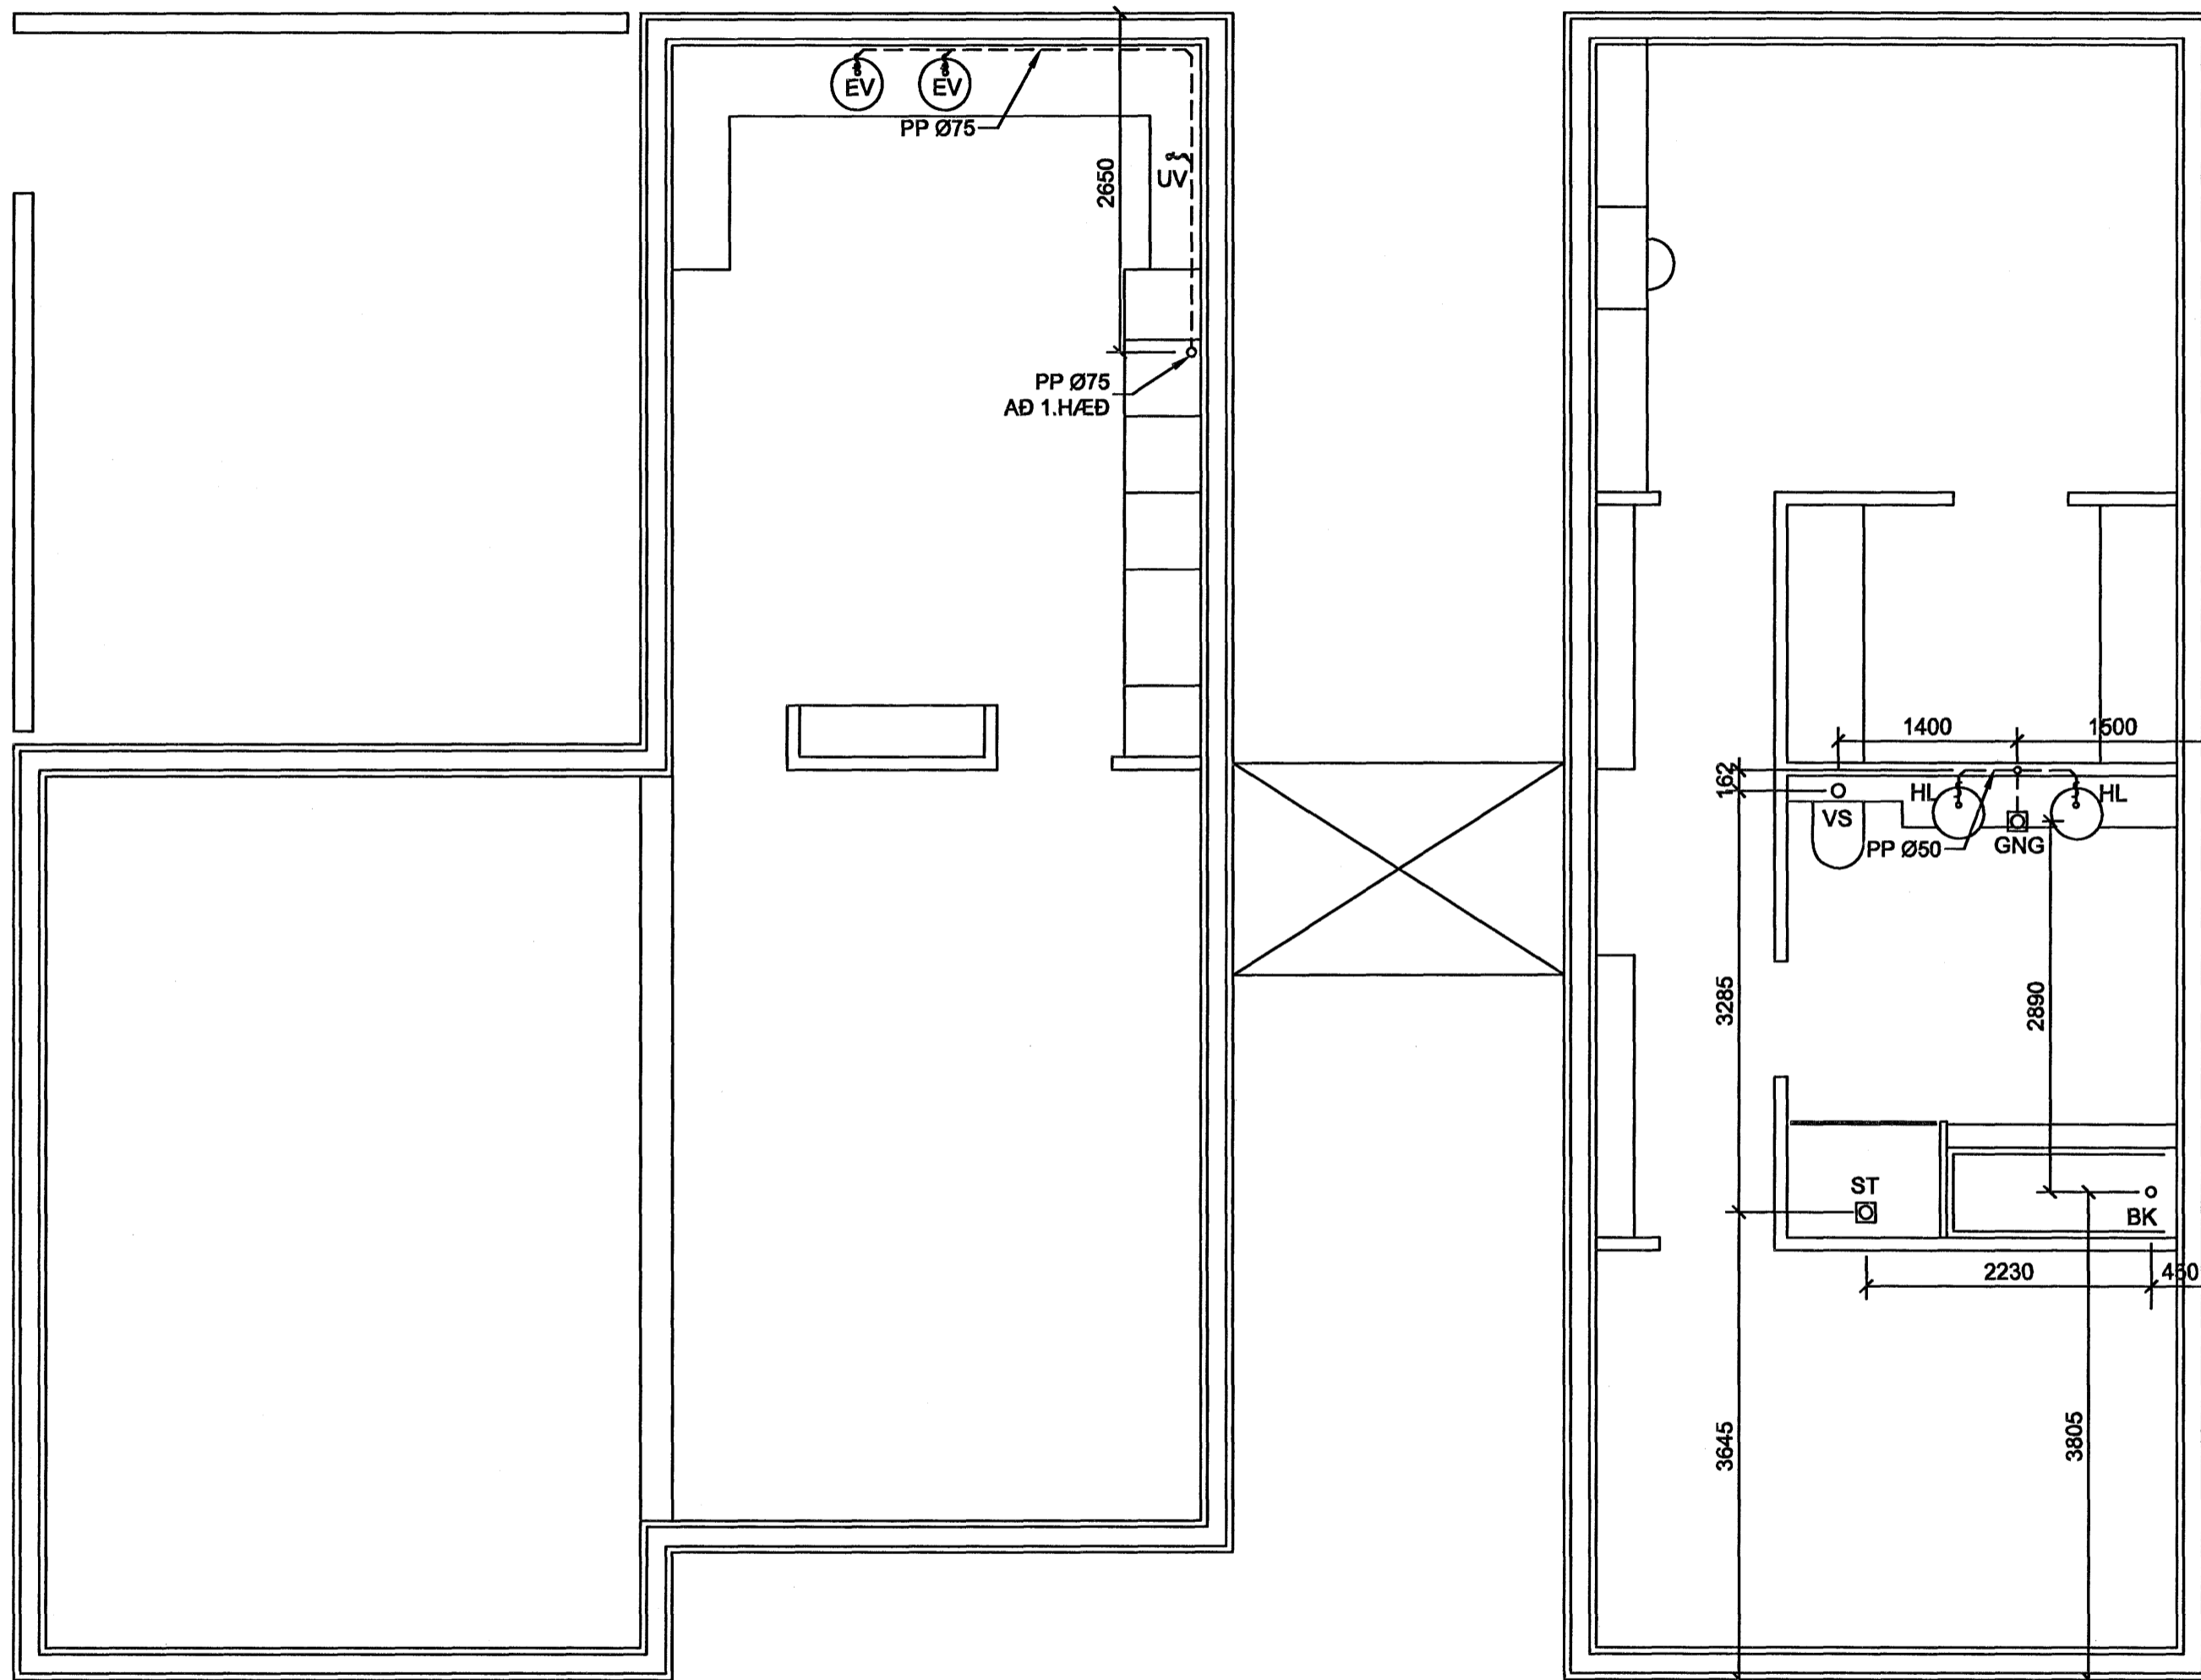



GRUNNMYND
MKV. 1:50

 **Samþykkt þann**
08 AUG. 2007
Byggingulltrúinn í Hafnarfirði
F.h. Sigurbjartur Halldórsson



RÚMMYND STAMMA
MKV. 1:50

ÁRITUN ADALHÖNNUBAR					
TEIKNING SAMRÆMD OG SAMÞYKKT: RAGNHILDUR INGÓLFSÓTTIR KT: 280355-4069 <i>Ra</i>					
BREKKUÁS 16 HAFNARFIRÐI					
FRÁRENNSLISLAGNIR 2.HÆÐ RÚMMYND STAMMA			Guðni Þór Gunnarsson Byggingartæknifræðingur Sími: 660 4507 Netfang: solgud@vortex.is		
HANNAÐ Gh-G	TEIKNAD Gh-G	YFIRF. Gh-G	DAGS 01.03.07	KVARÐI	NL
SAMP. Guðni Þór Gunnarsson <i>Guðni</i>			KL.070368-4049	1:50	L-102