



GRUNNMYND
MKV. 1:50

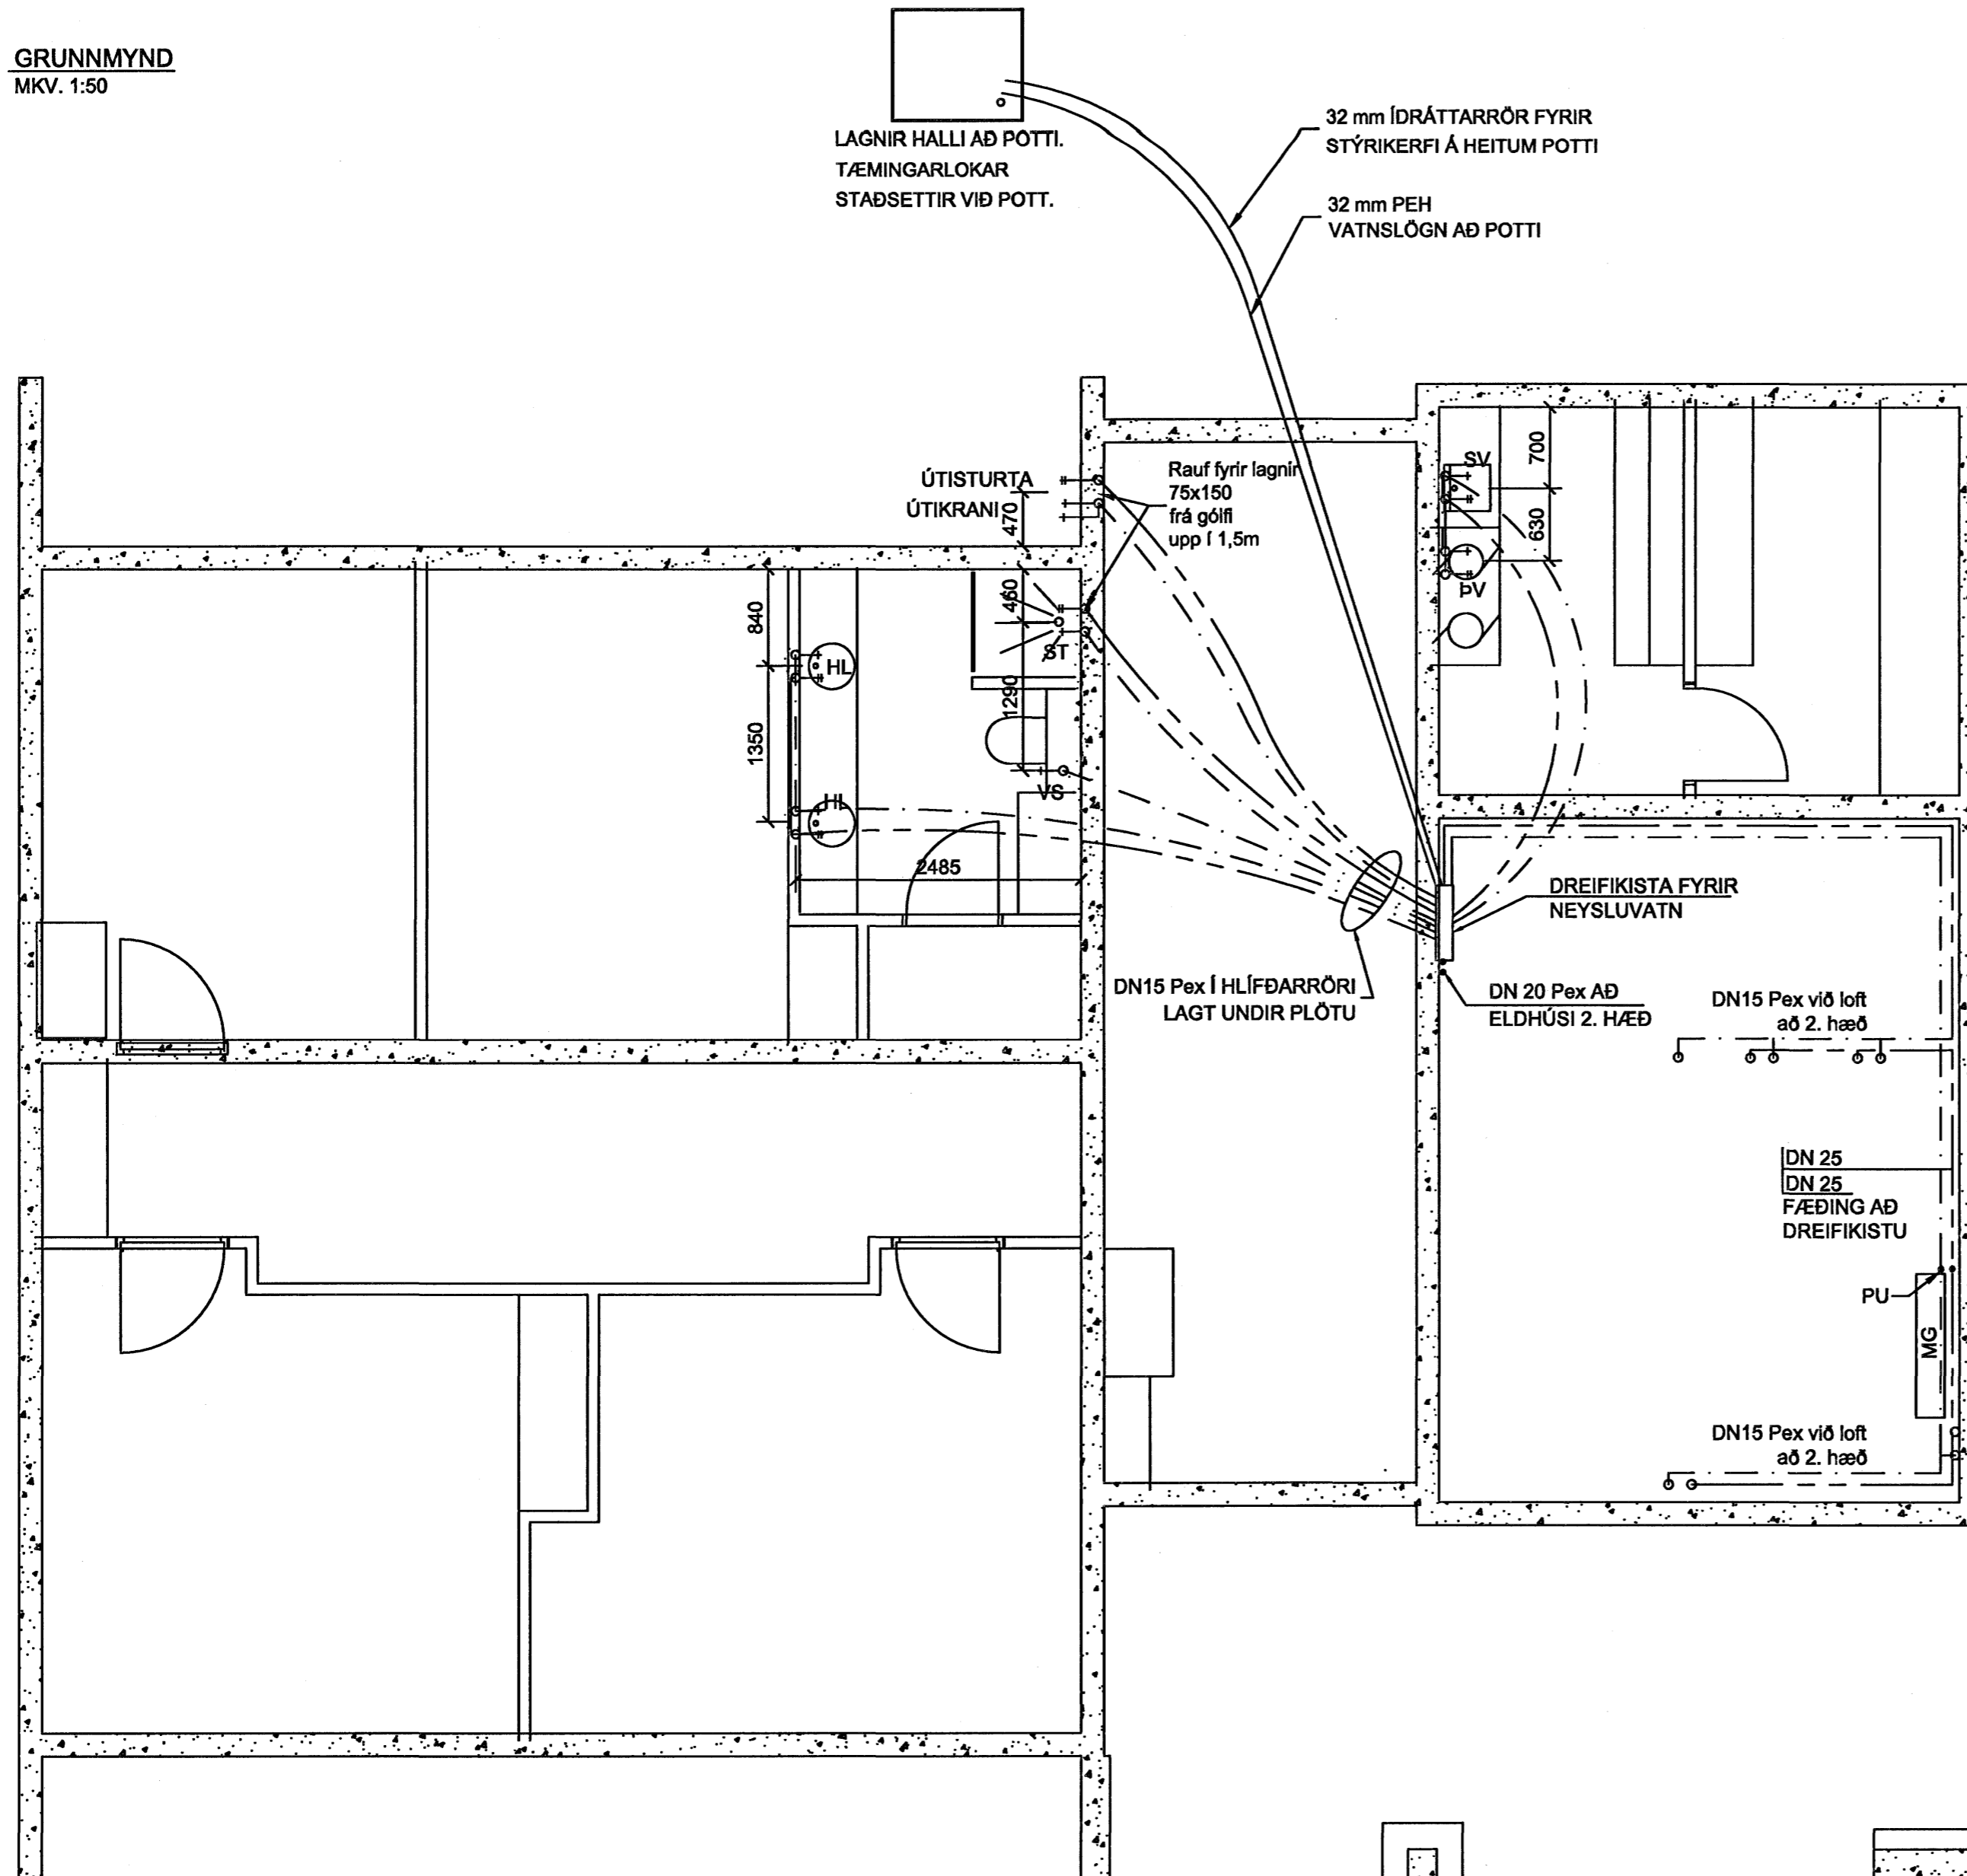

KENNISNIÐ

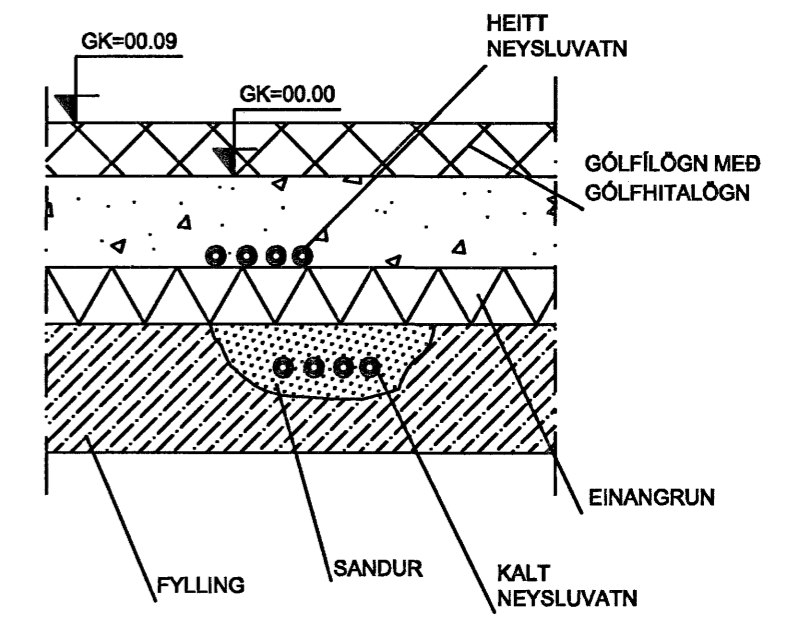

Samþykkt þann
08 AUG. 2007
Byggingulltrúinn í Hafnarfirði
F.h. Sigurbjartur Halldórsson

EFNISGÆÐI:

LAGNAEFNI SKAL VERA VOTTAD OG SKAL FYLGJA VA-VIÐURKENNING VOTTORÐI.

NEYSLUVATNSLAGNIR ÚR PLASTI SKULU VERA HITAPOLIN PEX- PB- EDA PP-RÖR OG SKULU TENGI VERA AFSINKUNARPOLIN.

HÆSTI NOTHITI VATNS ER 65°C FÝRIR PP-RÖR, EN 70°C FÝRIR PEX- OG PB-RÖR. HÆSTI NOTPRÝSTINGUR Í LAGNAKERFINU MÁ EKKI FARA YFIR 1 MPa.

LAGNING OG MEÐFERÐ EFNISINS SKAL VERA Í SAMRÆMI VIÐ ÁKVÆÐI FRAMLEIÐANDA, BYGGINGAREGLUGERÐAR OG ÞEIRRA STAÐLA SEM HÚN VÍSAR TIL, Þ.M.T. ÍST 67 OG DS-439

SKÝRINGAR :

KÓTAR ERU Í m.

ÖNNUR MÁL ERU Í mm

SJÁ ALMENNAR SKÝRINGAR Á TEIKNINGU L - 100

VIÐ DREIFIKISTU NEYSLUVATNS KOMI BLÖNDUNARTÆKI FÝRIR HEITAN POTT

ÞRÝSTIPRÓFUN LAGNA: SJÁ SKÝRINGAR Á TEIKNINGU L - 100

ÁRITUN AÐALHÖNNUGAR		TEIKNING SAMRÆMD OG SAMÞYKKT: RAGNHILDUR INGÓLFSDÓTTIR KT: 260355-4069	
BREKKUÁS 16 HAFNARFIRÐI		TÝRA BYGGINGARTEIKNINGARFÉLAG	
NEYSLUVATNSLAGNIR GRUNNMYND 1.HÆÐ KENNISNIÐ		Guðni Þór Gunnarsson Byggingartæknifræðingur Sími: 660 4507 Netfang: solgud@vortex.is	
HANNAÐ GPG	TEIKNAD GPG	YFIRF. GPG	DAGS. 01.03.07
SAMÞ. Guðni Þór Gunnarsson		KVARDI 1:50	NR. L-103