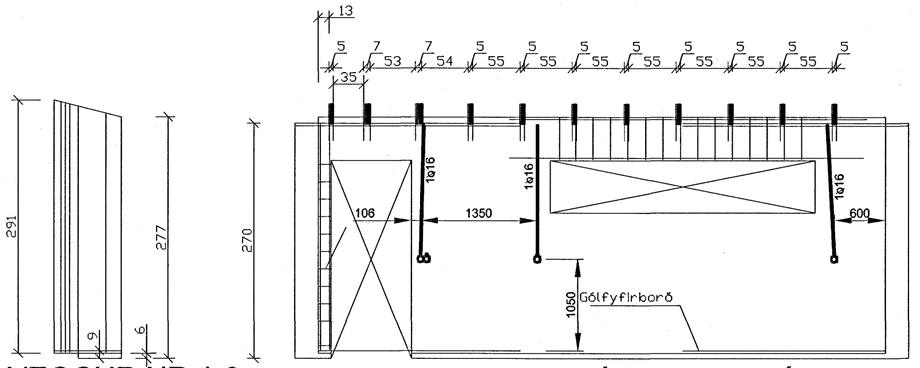

VEGGUR NR 1-9

VEGGUR NR 1-10 SÉÐ INNANFRÁ

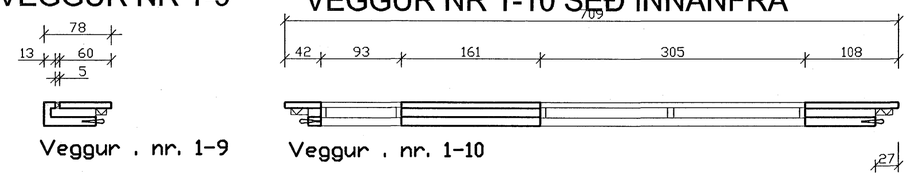

Veggur . nr. 1-9

Veggur . nr. 1-10

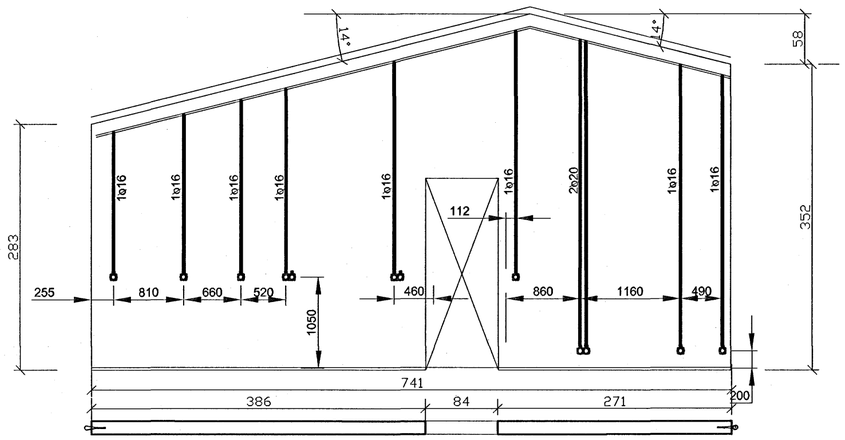

INNVEGGUR NR 1-1 ÍBÚÐARMEGINN

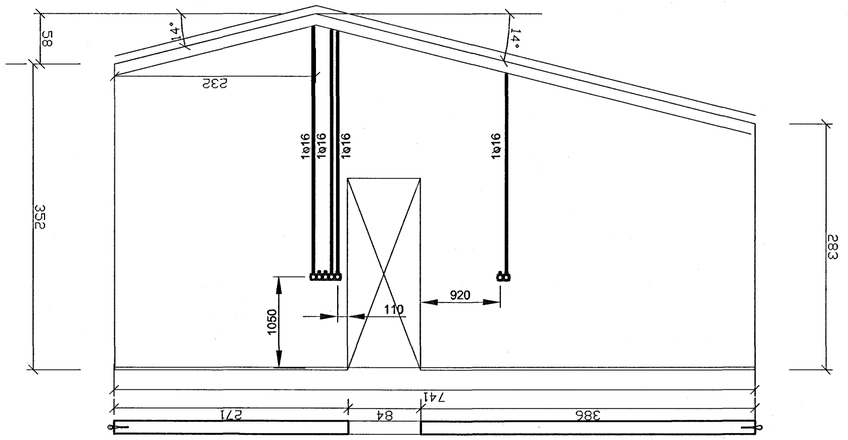

INNVEGGUR NR 1-1 BÍLSKÚRSMEGINN

1:500

10m 0 10m 20m 30m 40m 50m

Br.	Dags.	Breyting	Br.	Sþ.

GLITVELLIR 6 HAFNARFIRÐI

RAFLAGNIR
FORSTEYPTUR INNV. NR 1 ÚTV. NR 10

LJÓSTÆKNI RAFLAGNAHÖNNUN

Magnús Sigurðsson rafmagnstæknifræðingur, löggj. raflagnahönnuður
Sólrúnl 28, 105 Reykjavík, kt. 011241 7519
Sími: 552 9559, GSM: 898 0559, vefpóstur: mgs@ir.is

Hannað: MS	Teiknað: MS	Yfirfarið: MS
Samþykkt fh. LT ehf.		Kt.: 011241 7519
Tölvuskrá: AAA2007\GLITVELLIR 6		
Mkv. 1:50		Blaðstærð: A2
Dags. 05-05-2007	Nr: LT1128	8 af 8