



FJARLÆGD AÐ LÓÐAMÖRKUM 4m  
 HEIMTAUGAPÍPUR  
 o50mm fyrir fjarskiptaheimtaug  
 o50mm fyrir símaheimtaug  
 o50mm fyrir rafmagnsheimtaug

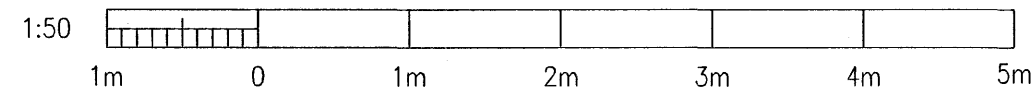

0103

UTANALIGGJANDI TENGIBOX 150x150x100mm  
 AÐ VATNSINNTÖKUM

2 STEYPUSTEINAR  
 INNAN VÍÐ VEGG

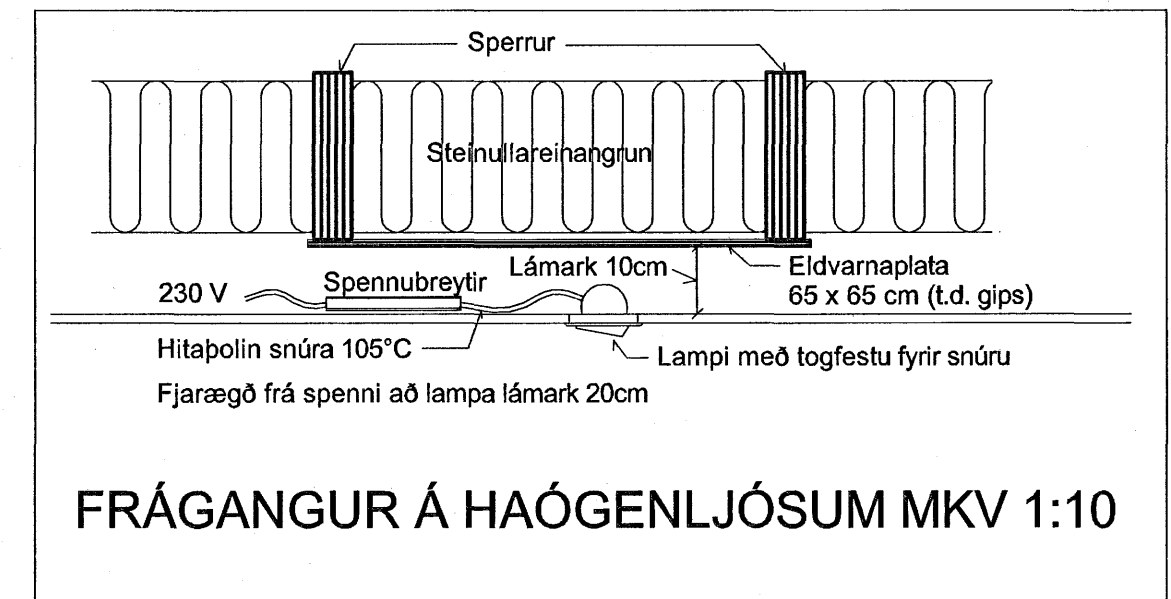

Br.	Dags.	Breyting	Br.	Sp.
<b>GLITVELLIR 6 HAFNARFIRÐI</b>				
RAFLAGNIR GRUNNMYND LÝSING OG FLEIRA				
<b>LJÓSTÆKNI RAFLAGNAHÖNNUN</b>				
<small>Magnús Sigurðsson rafmagnstæknifræðingur, iðgg. rafagnahönnuður Séðrúni 28, 105 Reykjavík, kt. 011241 7519 Sími: 552 9559, GSM: 896 0559, vefpóstur: mgs@r.is</small>				
Hannað:	MS	Telknað:	MS	Yfirfarir:
Samþykkt fr. LT ehf.:				011241 7519
Tilvísun:	AAA2007\GLITVELLIR 6			
Mkv.	1:50	Bláskrá:	A2	
Dags.	04-05-2007	Nr:	LT1128	2 af 8