



Samþykkt þann
09. AUG. 2007

Byggingulltrúinn í Hafnarfirði
F.h. Sigurbjartur Halldórsson

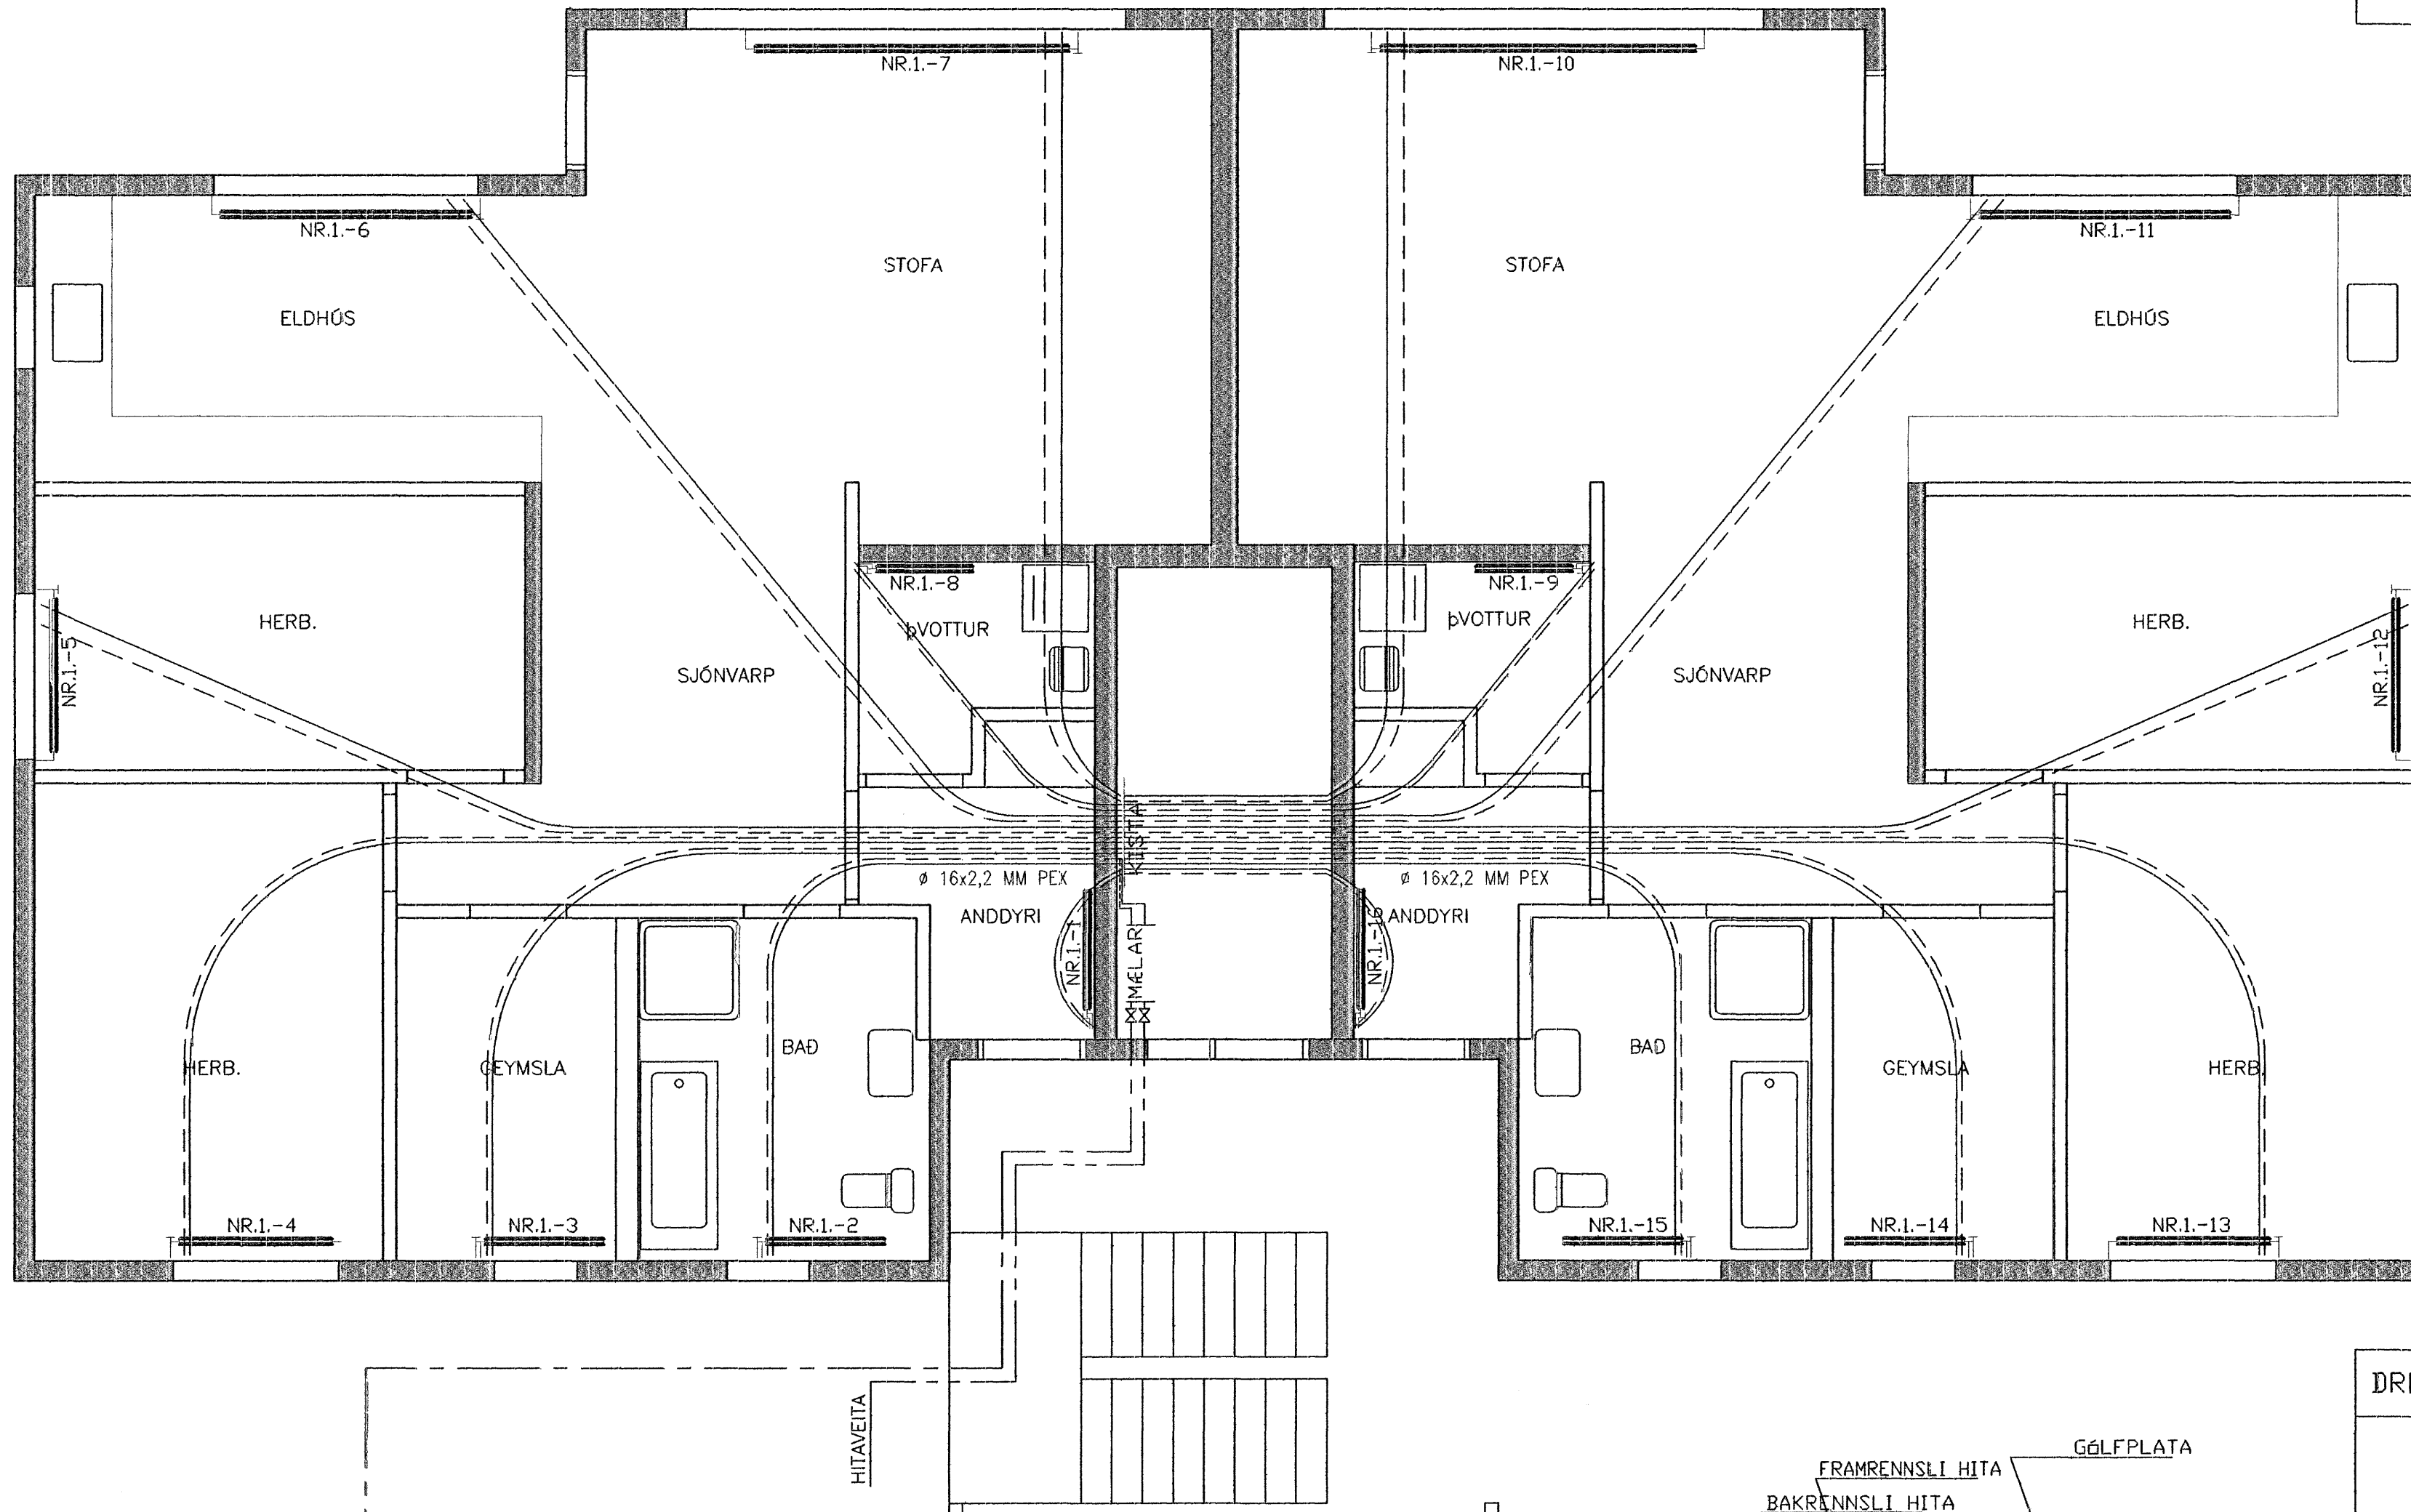

TÁKN FYRIR LAGNIR

— FRAMRENNSLI HITA
- - - BAKRENNSLI HITA

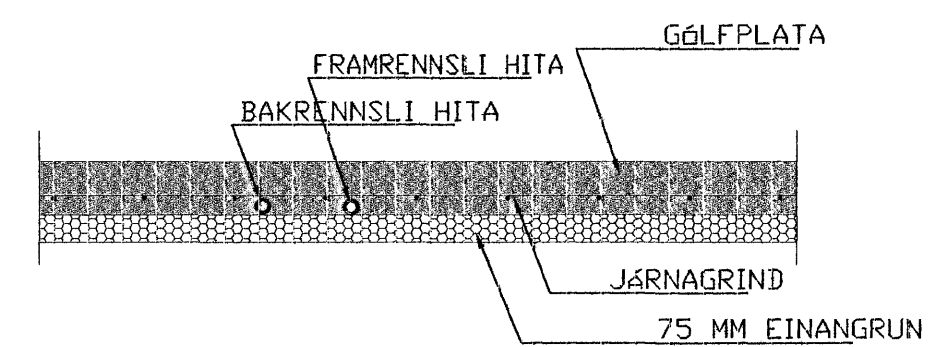

SNID Í HITALAGNIR Í GÖLFI 1:20
RÉR Í RÉR

DREKAVELLIR NR.42, HAFNARFIRÐI

HERMANN ISEBARN MFI
TEIKNISTOFA SUDURLANDSBRÁUT 48
s 5887544 kt 050244-4319 netfang his@sinnet.is

Mál	1:50	HITALAGNIR
Dags.	maí, 2007	GRUNNMYND 1. HÆÐAR
Blað	7	
Yfirfarir	<i>[Signature]</i>	
Hannað	<i>[Signature]</i>	