GRUNNMYND 2.HÆÐAR - FRÁRENNSLISLAGNIR

1:50

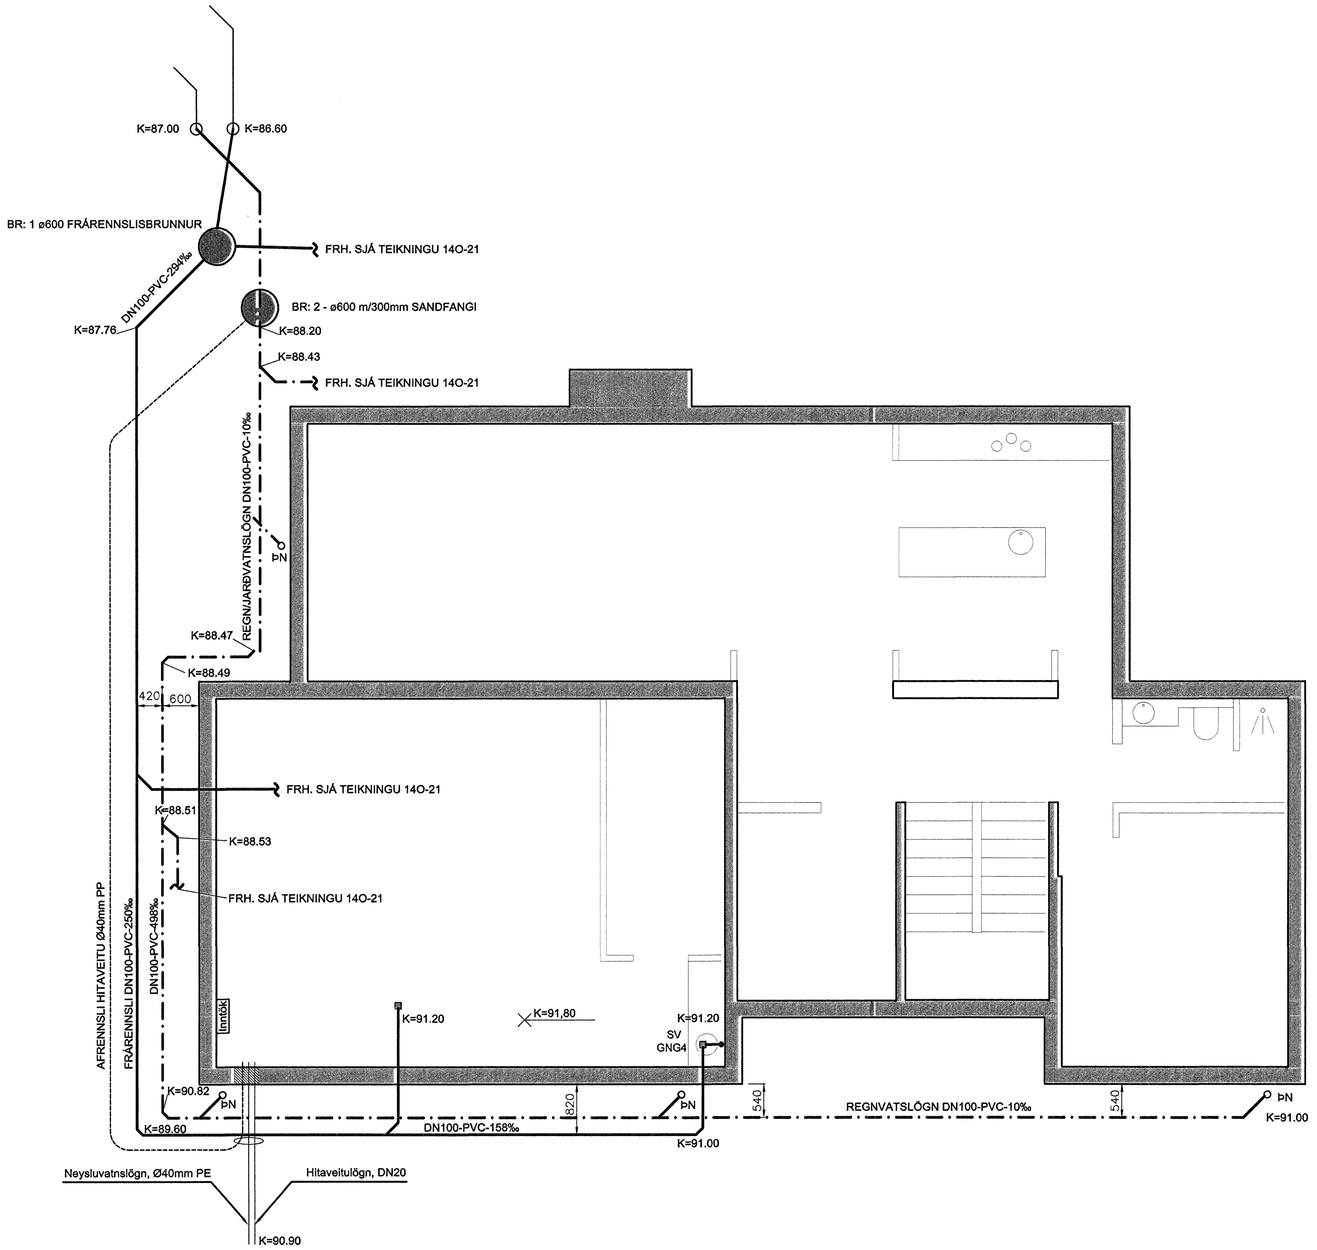

Samþykkt þann
07 AUG. 2007
Byggingfulltrúinn í Hafnarfirði
F.h.Sigurbjartur Halldórsson

SKÝRINGAR:
SJÁ TEIKNINGU 14O-21

Rgnvr Lárusson
Kt. 170347-7499

Tilvísun:	Helti teikningar:

X				
H				
G				
F				
E				
D				
C				
B				
A	11.04.07	SH	RK	LEGU LAGNA BREYTT
Br.	Dags.:	Af.	Samþ.	Breyting:

VGK HÖNNUN
VERKFRÆÐISTOFA
Grensásvegi 1 108 Reykjavík / Laugavegi 178 105 Reykjavík
Sími: 422 3000 www.vgkhonnun.is

BREKKUÁS 15
221 - HAFNARFJÖRÐUR

GRUNNMYND 2. HÆÐAR

FRÁRENNSLISLAGNIR

Dags.:	12.12.06	Kvarði:	1:50 í A1	Skrá:	W:\Brekkuás 15\7. Teikningar\FR-GM-1.OG2.H.dwg		
Hannað:	HJ/SH	Teiknað:	SH/HJ	Yfirfarið:	HJ	Samþykkt:	RK
Verknr.:		Teikn.nr.:	14O-20	Breyting:	A	Blað nr.:	

Þessa teikningu má hvorki fjölfalda né dreifa til þeirra aðila án okkar samþykkis. Brot á höfundarrétti varðar við lög.