


ÚTLIT NORÐUR M 1 : 50

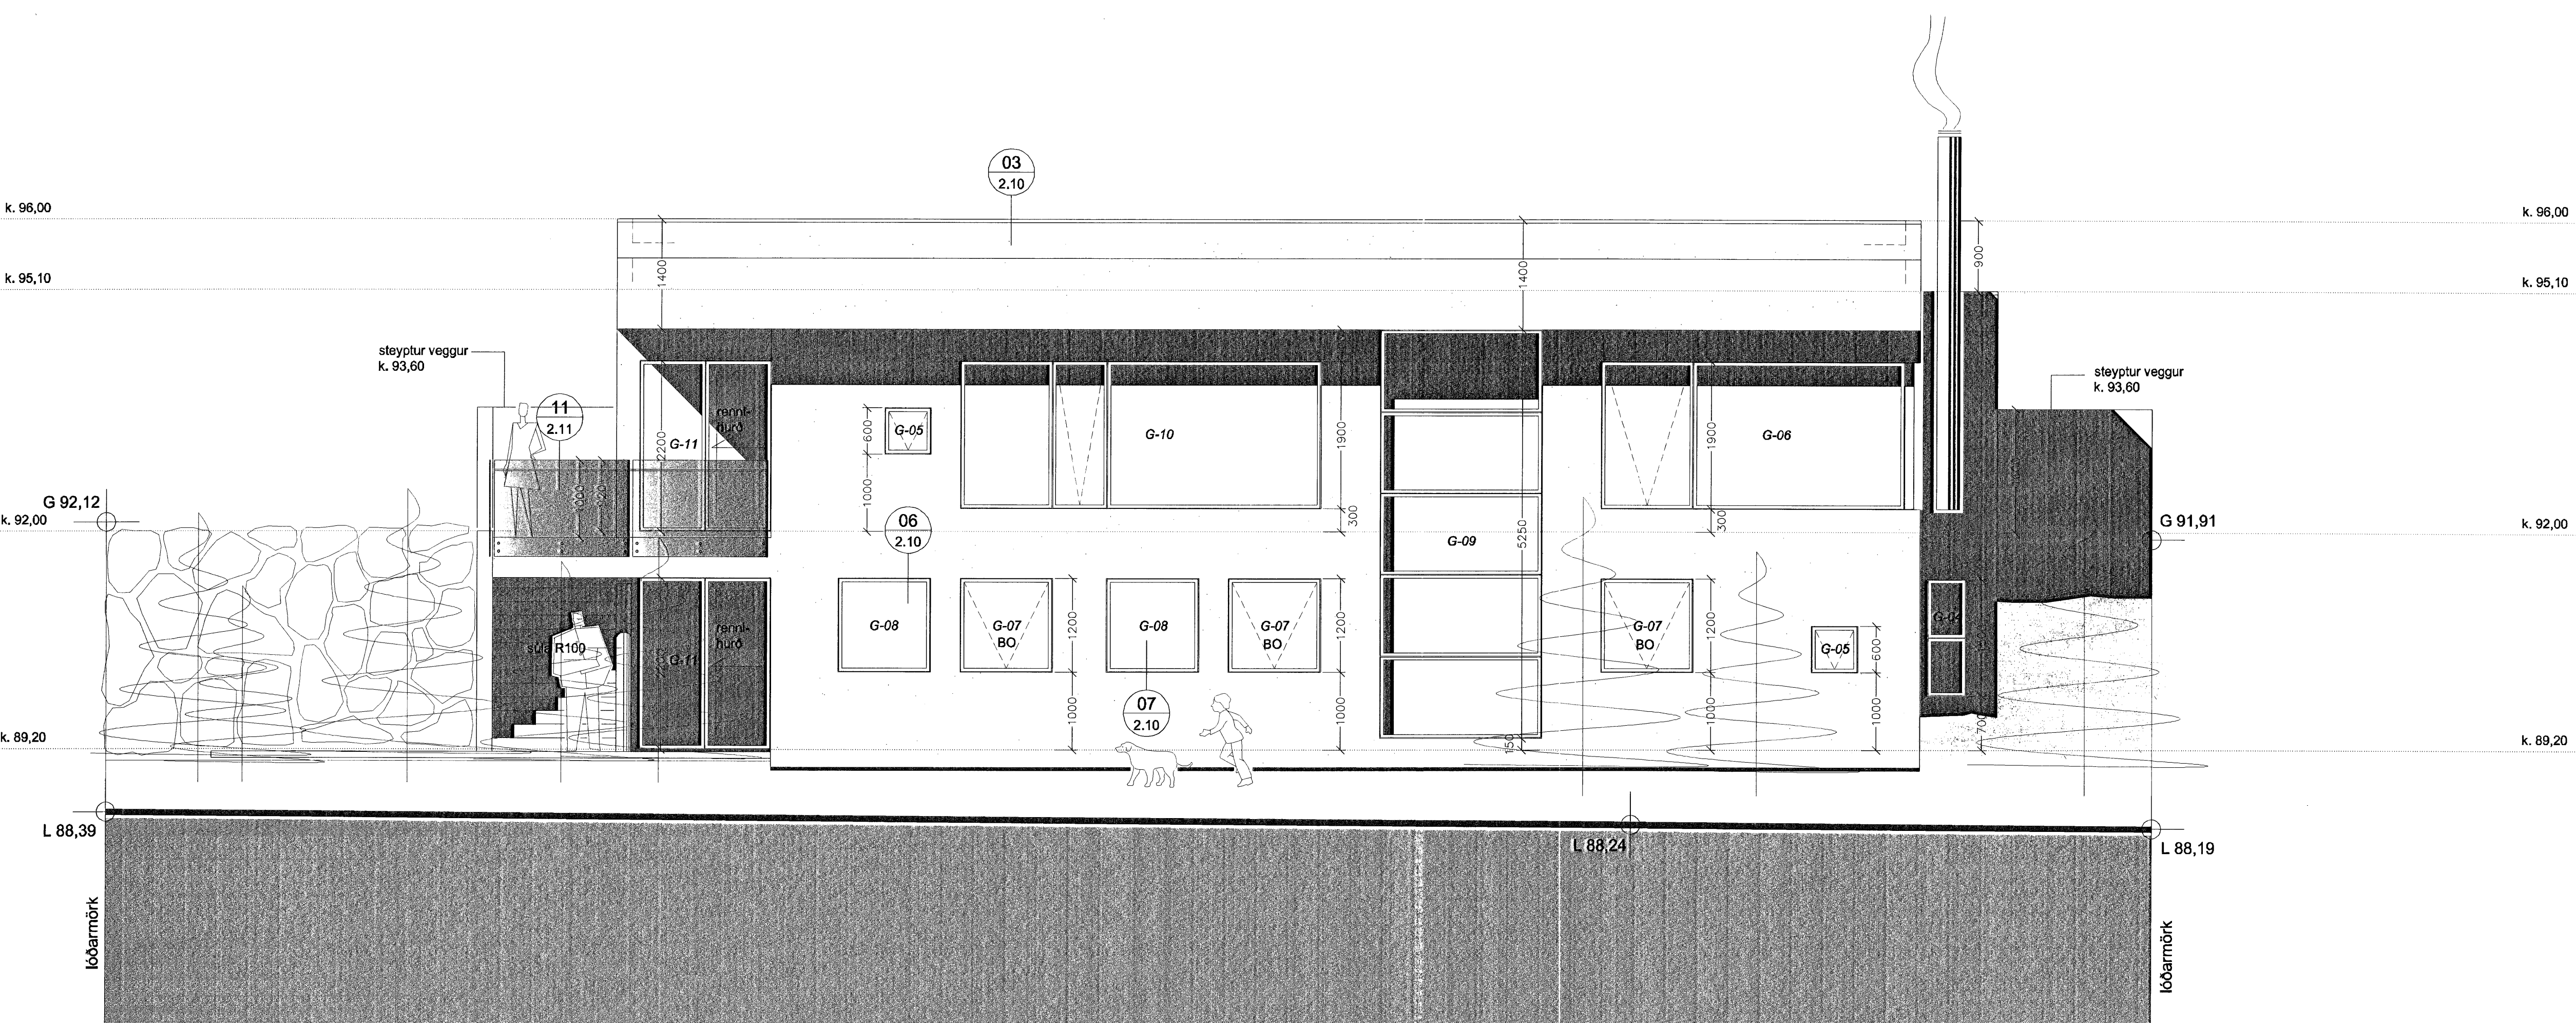

ÚTLIT AUSTUR M 1 : 50

Samþykkt þann  
07. AUG. 2007  
Byggingulltrúinn í Hafnarfirði  
F.h. Sigurbjartur Halldórsson

Verkhelti:	Brekkúás 17, Hafnarfirði Eiðbylshús
Verkhilut:	útlit norður og austur
Teknínúmer:	2.05
Mælikvæði:	1:50
Teknað:	RA
Yfirfarir:	
Samþykkt:	
Værknúmer:	06059
Útgáfudagur:	6. febrúar 2007
Teknirás:	
Úprentað:	Apr 12, 2007 - 12:21

Sig. Halldórsson

**ARKÞING**  
BOLHOLT 8 - 105 REYKJAVÍK  
SÍMI: 551 0870 - FAX: 551 0875  
arkthing@arkthing.is - www.arkthing.is

GUMMUNDUR KR. GUMMUNDSSON, ARKITEKT  
ÓLAFUR SIGURDSSON, ARKITEKT  
SIGURDUR HALLGRÍMSSON, ARKITEKT  
HUJÓRTUR PÁLSSON, BYGGJ.FR.