


SNEIÐING C - C M 1 : 50

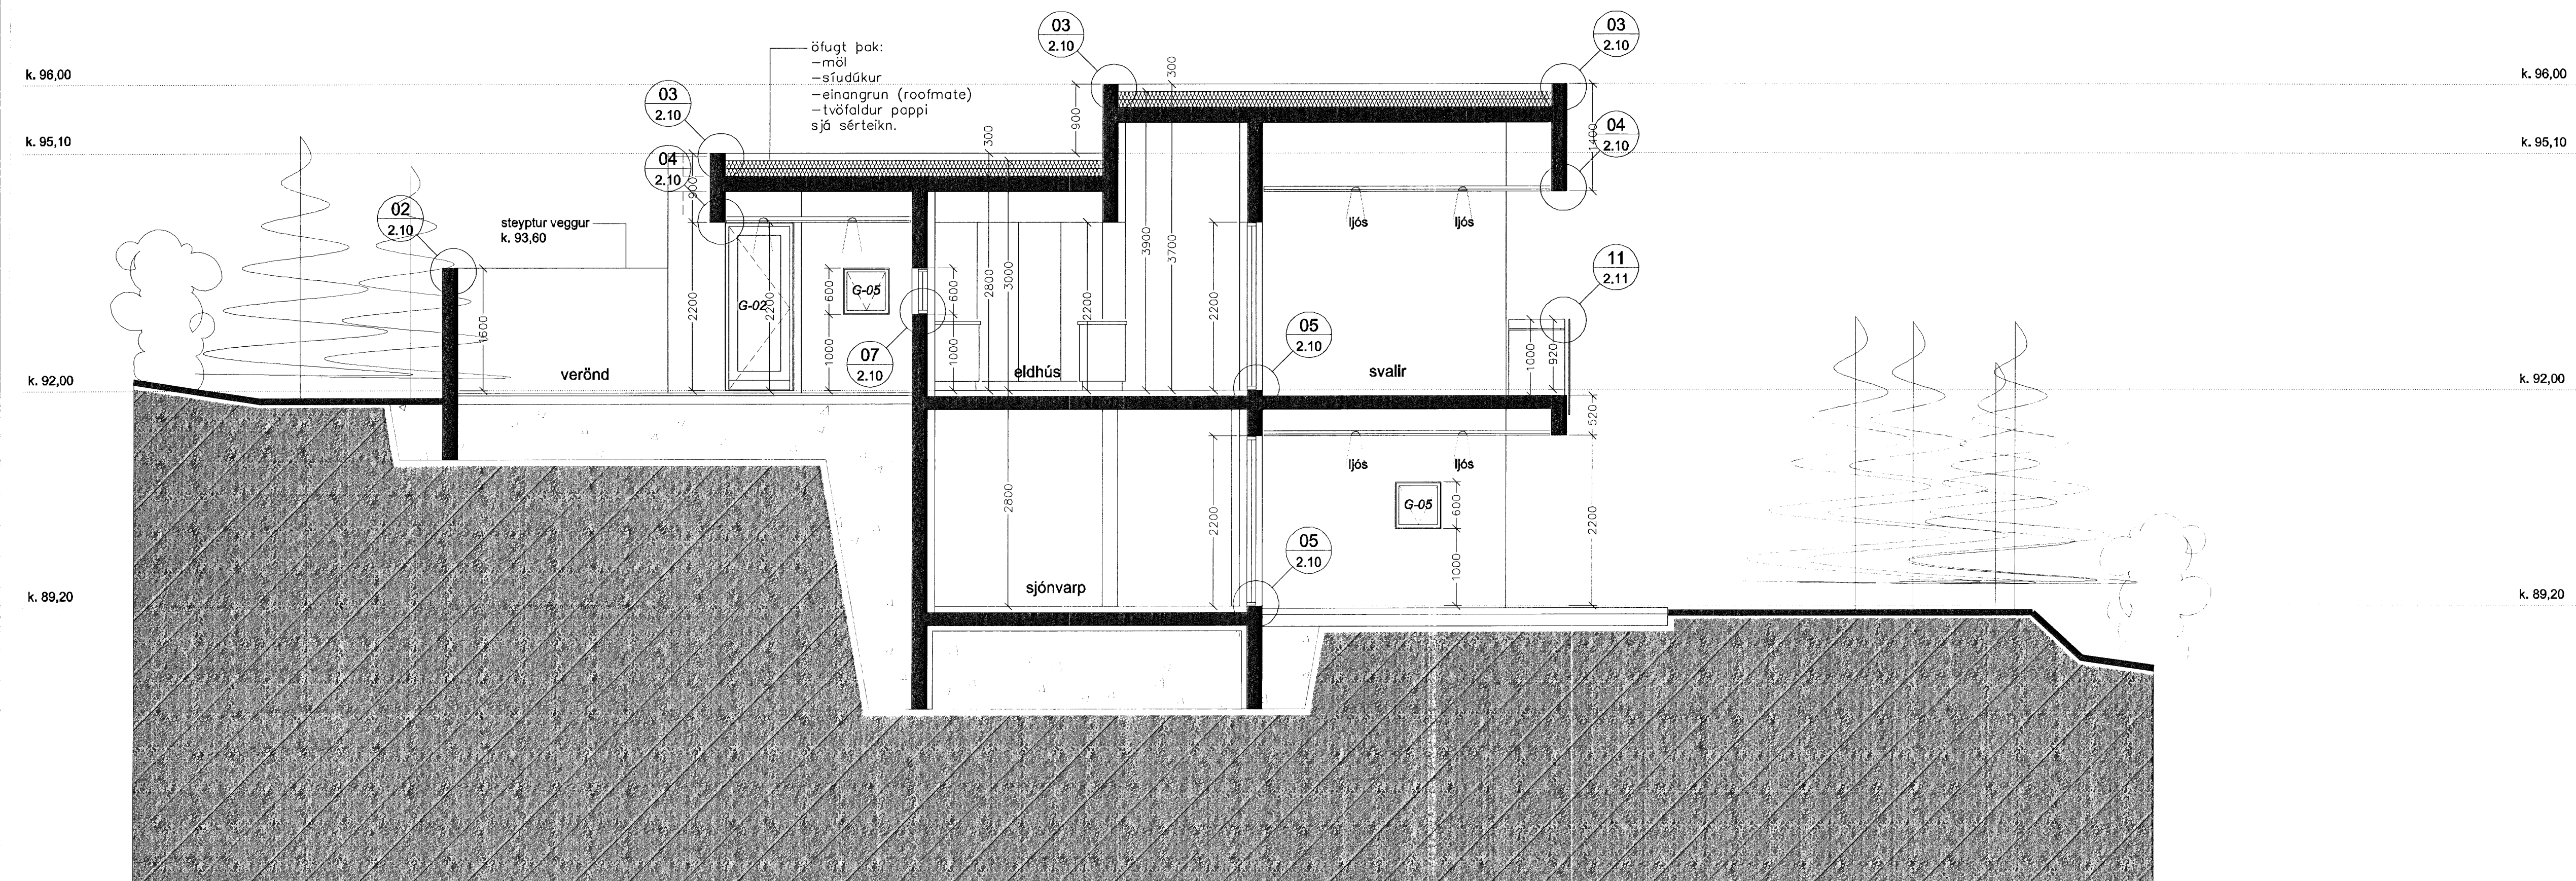

SNEIÐING D - D M 1 : 50

Samþykkt þann  
07. AUG. 2007

Byggingufulltrúinn / Hafnarfirði  
F. H. Sigurbjartur Hallgrímsson

Verkhúll:	Brekkuás 17, Hafnarfirði Eiðbylshúsið
Verkhúll:	sneiðingar c - c og d - d
Teiknúmer:	2.04
Mælikvarði:	1:50
Teiknaði:	RA
Yfirfarði:	
Samþykkt:	
Verknúmer:	06059
Útgáfudagur:	6. febrúar 2007
Telningarnúmer:	V11-Serby/06059-Brekkuás1706059-tekni/06059-vertelni/06059-dwg-06.02.0706059-0
Útprintað:	Apr 12, 2007 - 12:21

Sig. Hallgrímsson

**ARKITING**  
BOLHOLT 8 - 105 REYKJAVÍK  
SÍMI: 551 0870 - FAX: 551 0875  
arkiting@arkiting.is - www.arkiting.is

GUDMUNDUR KR. GUDMUNDSSON, ARKITEKT  
ÓLAFUR SIGURESSON, ARKITEKT  
SIGURDUR HALLGRÍMSSON, ARKITEKT  
HJÓRTUR PÁLSSON, BYGGJ.FR.