


SNEIDING A - A M 1 : 50

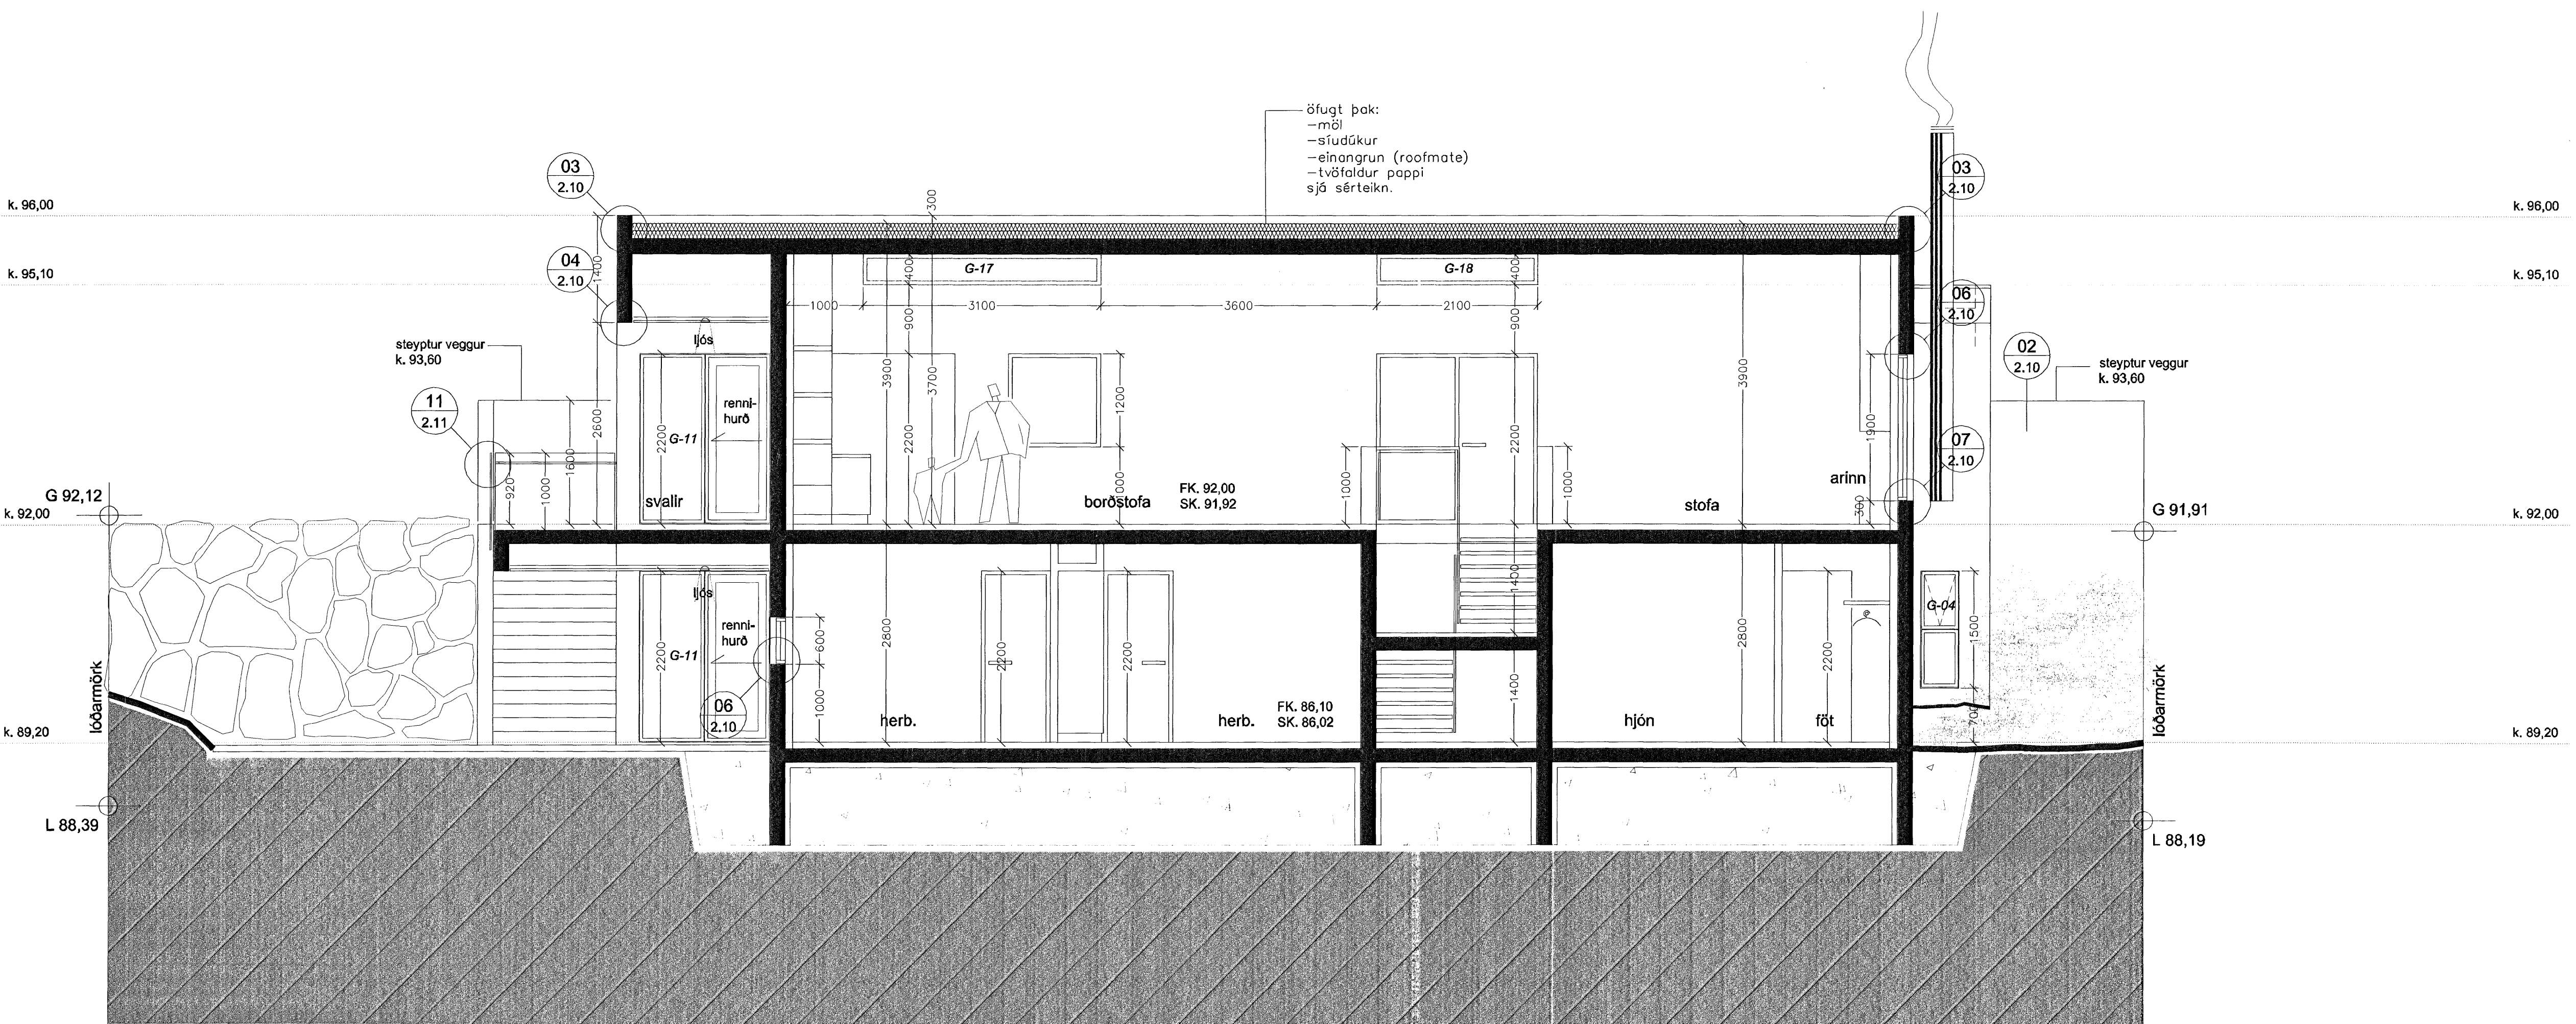

SNEIDING B - B M 1 : 50

Samþykkt þann 07 AUG. 2007
 Byggingufulltrúinn í Hafnarfirði
 F.h. Sigurbjartur Halldórsson

Verkhelt:	Brekkúás 17, Hafnarfirði
Verkhilt:	sneiðingar a - a og b - b
Töknúmer:	2.03
Mælikvarði:	1:50
Tekni:	RA
Yfirfarði:	
Samþykkt:	
Verknúmer:	06059
Útgáfudagur:	6. febrúar 2007
Tekni:	V11-Samþykkt Brekkúás 17 06059-tekni 06059-verkturni 06059-dwg-06.02.07.06059-0
Úprentað:	Apr 12, 2007 - 12:20

Sig. Halldórsson

ARKITING
 BOLHOLT 8 - 105 REYKJAVÍK
 Sími: 551 0870 - Fax: 551 0875
 arkiting@arkiting.is - www.arkiting.is

GUMMUNDUR KR. GUMMUNDSSON, ARKITEKT
 ÓLAFUR SIGURDSSON, ARKITEKT
 SIGURDUR HALLGRÍMSSON, ARKITEKT
 HJÓRTUR PÁLSSON, BYGGJAFR.