
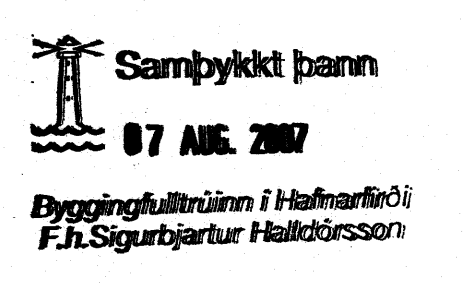


Stutt lýsing:
 Hurðir og opnanleg fág skulu smíðuð úr Oregon Pine, en karmar úr valdri furu. Á svalahurðir komi þriggja punkta læsing af viðurkenndri gerð. Með aðalinnangangshurð skal fylgja bréfalúga, viðurkenndar lamir, stál á þröskuld og stál á hurð.

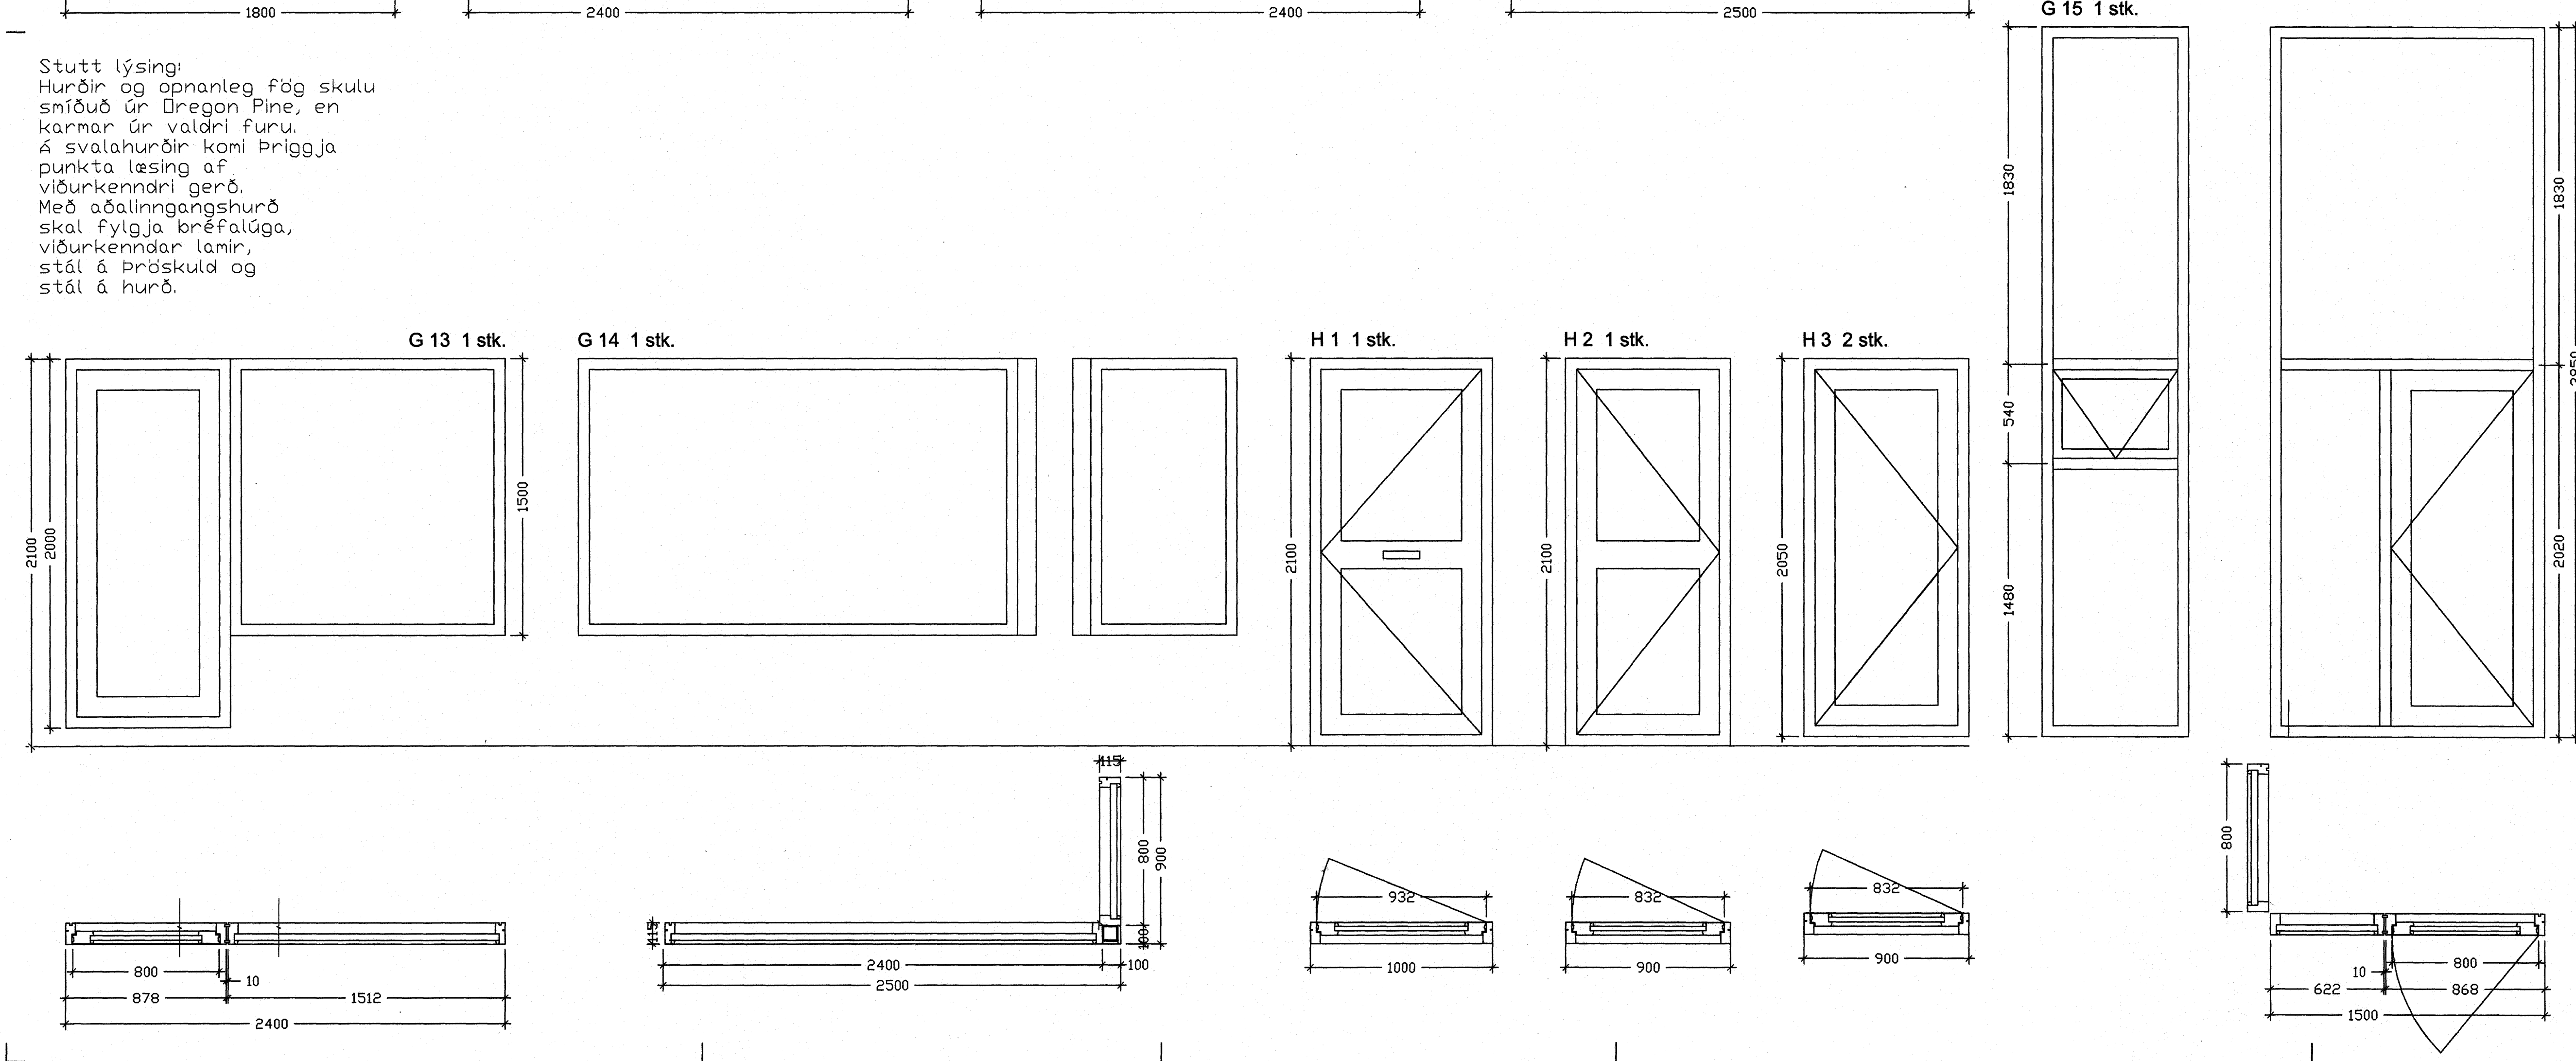

Furuás 6
 Hafnarfjörður
 Gluggateikning

Hannað / teiknað: ff Verknúmer: 0616
 Mælikvæði: 1/20 Dagsetning: 16.01.2007
 Teikn.nr. 303
 Aðalhönnuður: *Lau Sabala*
 Friðrik Friðriksson arkitekt Fél. Kt: 211256-4519
Teiknistofan TAK
 Langholtiðveg 111, 104 Reykjavík
 Sími: 551 10 60 Fax: 551 10 66 Netfang: ffark@istand.is