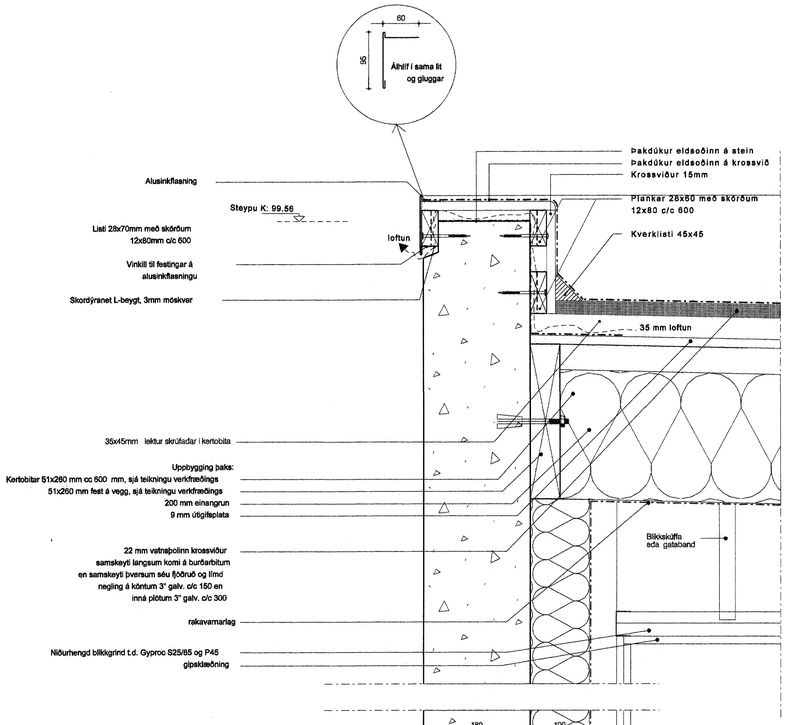

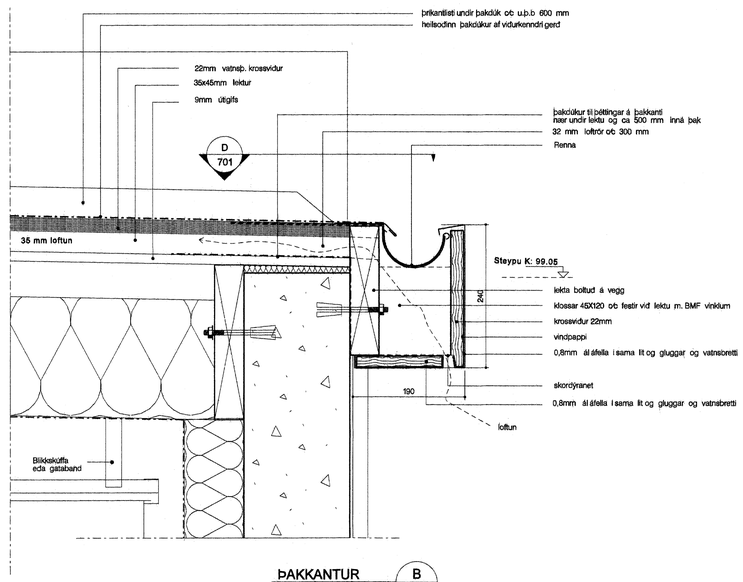

ÞAKKANTUR B 701

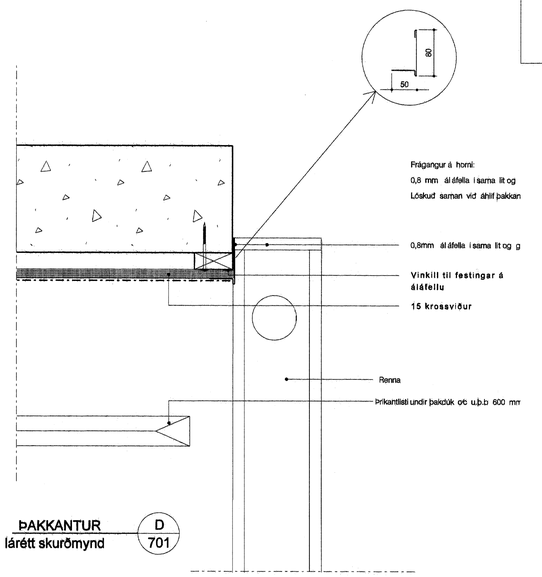

ÞAKKANTUR lárétt skurðmynd D 701

Litur á gluggum og öllum álhlífum er RAL 7035

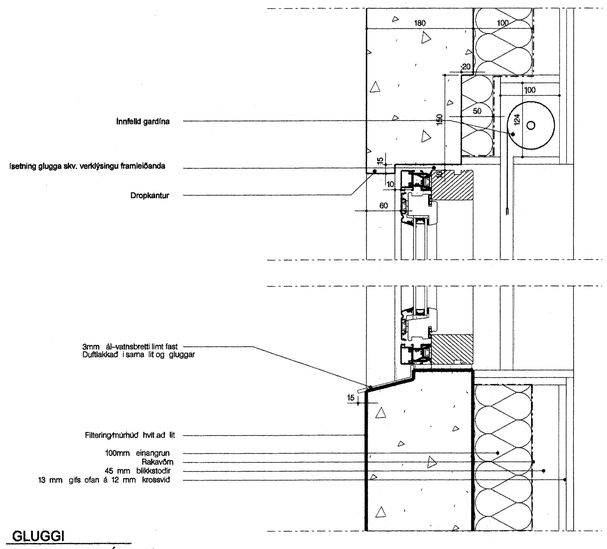

GLUGGI
Dæmigerður FRÁGANGUR

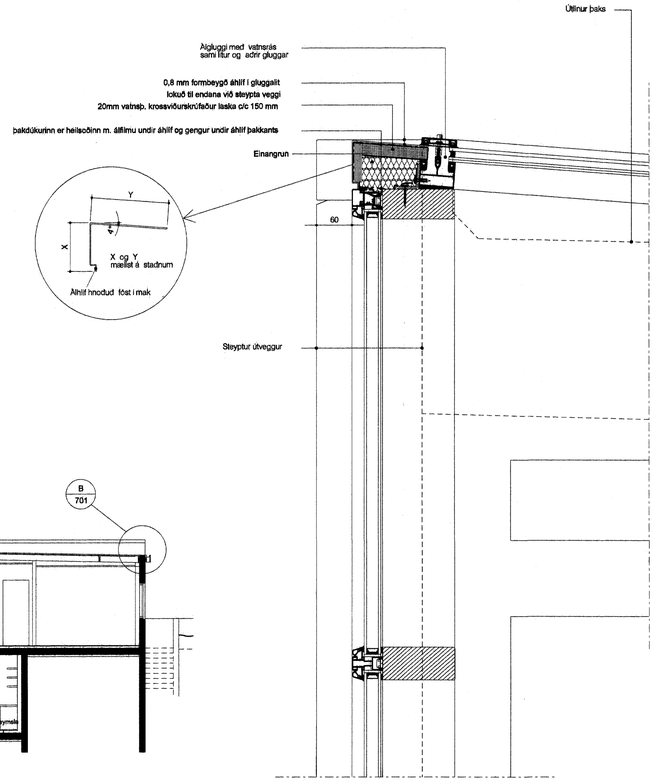

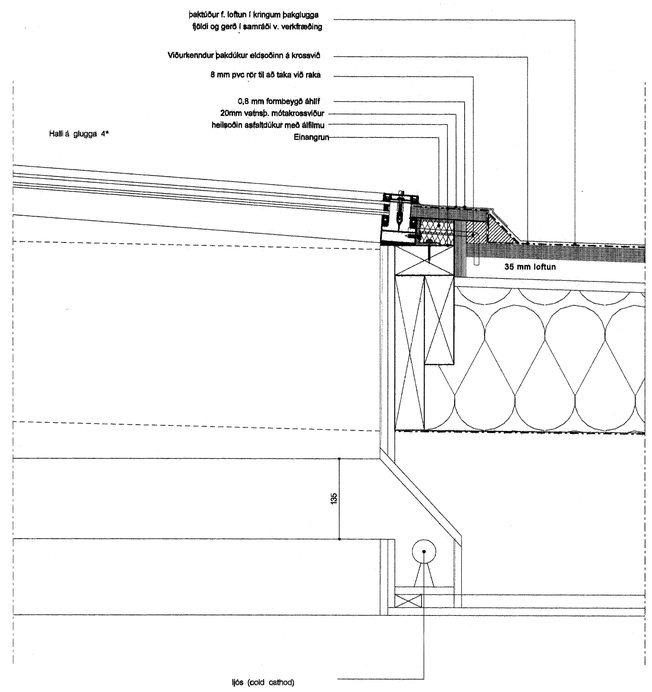

ÞAKGLUGGI C 701

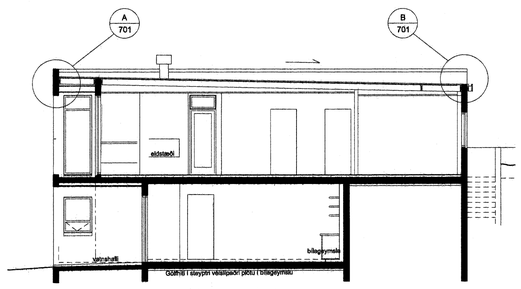

SKURÐMYND B-B

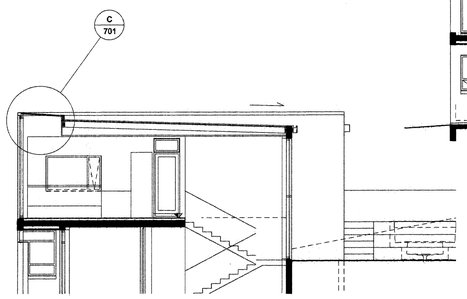

Samþykkt þann 07 AUG. 2007
Byggingfulltrúinn í Hafnarfirði
F.h.Sigurbjartur Halldórsson

BREKKUÁS 10
Ásland 3, Hafnarfirði

STAÐGREINIR	1400-1-14100100
VERKKAUPI:	Elísa R. Ingólfsdóttir
KENNITALA VERKKAUPA:	0306733369

VERKTEIKNING

EFNI:	LÓÐRÉTT DEILI		
MÆLIKVARÐI:	1:5		
FRUMSTÆRÐ BLAÐS:	A1		
TEIKNAÐ:	KMK		
YFIRFARIÐ:	ÁbG	TEIKN. NR:	701
DAGSETNING ÚTGÁFU:	25.06.2007	ENDURSK.:	

VA ARKITEKTAR
borgartún 6
105 reykjavík
kt: 450400-3510
sími: 530 6990
fax: 530 6991
vaarkitektar@vaarkitektar.is
www.vaarkitektar.is

ÚTGEFANDI: Karl Magnús Karlsson KT: 140566-5949

Teikning þessi er gefin út af undirrituðum fyrir hönd eiganda höfundaréttar, VA Arkitektar ehf
Teikninguna má ekki afrita með neinum hætti, að hluta til eða í heild án skriflegs leyfis höfundar.