




Skýringar

Öll mál eru gefin frá fullfrágengnu gólfi og í miðju hvers tengi staðar. Rafagnir séu 16 mm plastpípur í lágspennu og 20 mm í smáspennu. Málstraumur rafbúnaðar sé í samræmi við stærð yfirstraumsvara samkvæmt töfluteikningu. Málstraumur rofa er 10 A og málstraumur tengla 16 A Samræma skal staðsetningu á rafbúnaði í eldhúsi og í bað herbergi við sérteikningu af innréttingum. Allir rofar skulu vera í 1100 mm hæð Allir tenglar skulu vera í 200 mm hæð Öll vegggljós og veggdósir inni og úti skulu vera í 1600-1800 mm hæð. Samræma skal staðsetningu á vegggljósum í eldhúsi og í baðherbergi við sérteikningu af innréttingum. Allir tenglar í eldhúsi, iðnaðarbilum og baðherbergjum skulu vera í 1100 mm hæð Þar sem rofar og tenglar eru á sama tengistað skulu þeir vera í 1100 mm hæð. Dyrasimar skulu vera í 1400 mm hæð Nema annars sé getið á uppdráttum Allar lagnir í lónaðarbilum skulu lagðar utanálggjandi Allar töflur í lónaðarbilum skulu koma með vinnutenglum 1 stk 3 Fasa 32A tengli 1stk 3Fasa 16A tengli og 2stk 1Fasa 16A tenglum og skulu þeir staðsettir fyrir neðan töflurnar.

V+S = Loftnetstenglar
 F+T = Síma- og nettengill
 R = Reykskynjari
 NL = Neyðarljós "ÚT" ljós

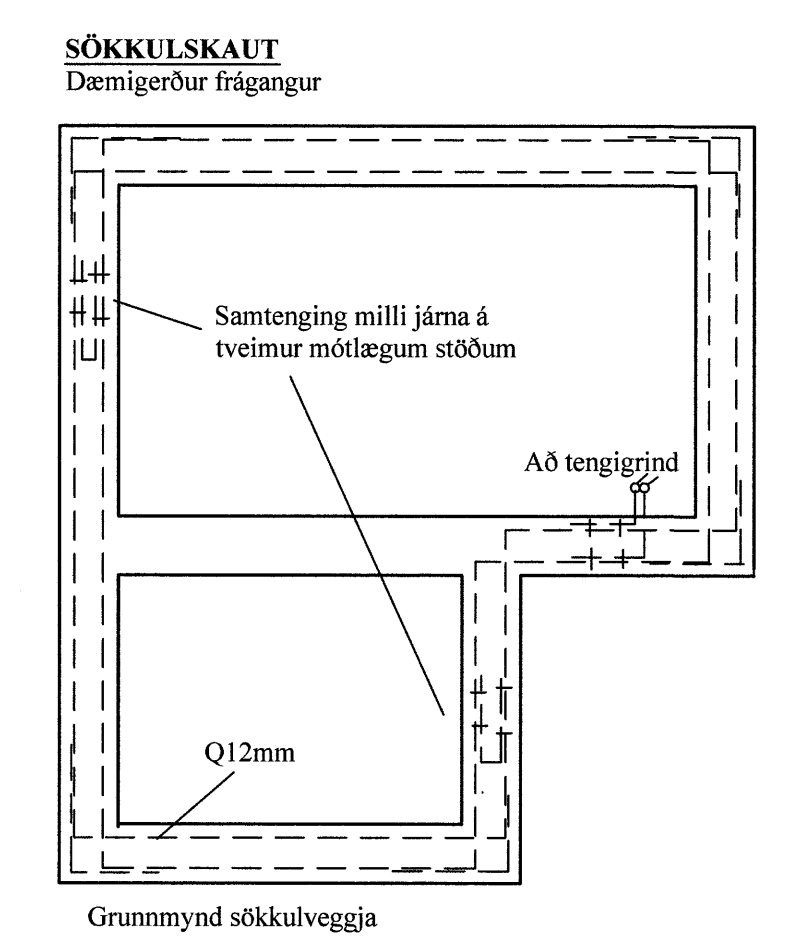

FRÁGANGUR Á SAMTENGINGUM STEYPUSTEINA FYRIR SÖKKULJARÐSKAUT

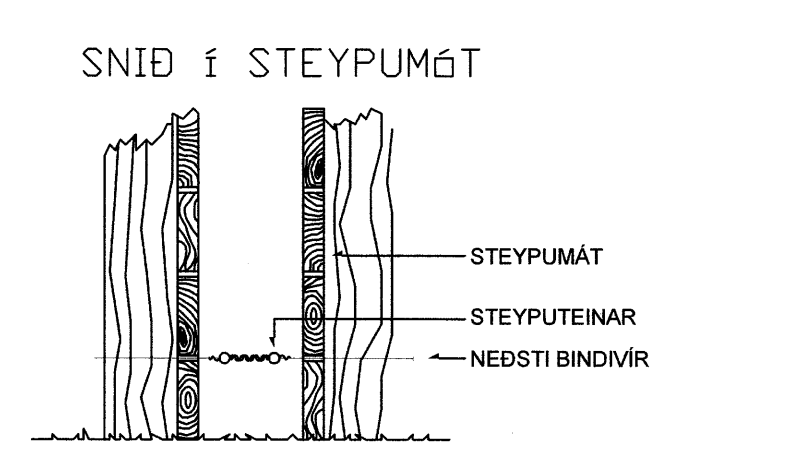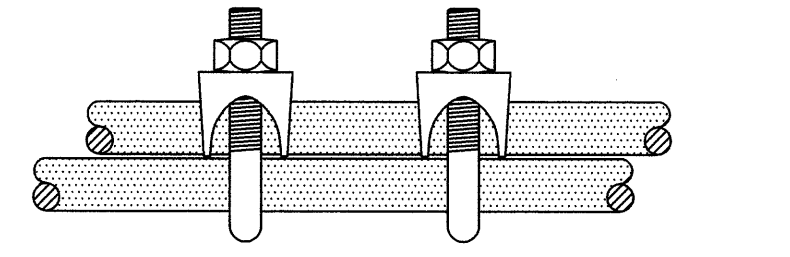

Guðjón Guðnason Klettagötu 12, 220 Hafnarfjörður Símanúmer: 8966170 Sími: 030854-5279	Klettar ehf Hafnarfjörður Símanúmer: 8966170 Sími: 01.08.07	Cuxhavengata 1, Hafnarfjörður Rafmagnstekningar Töflur, Skýringar & Afstöða 07-1	R105 4. útgáfa 17.07
--	--	---	--------------------------------