



Grunnmynd 3. hæð

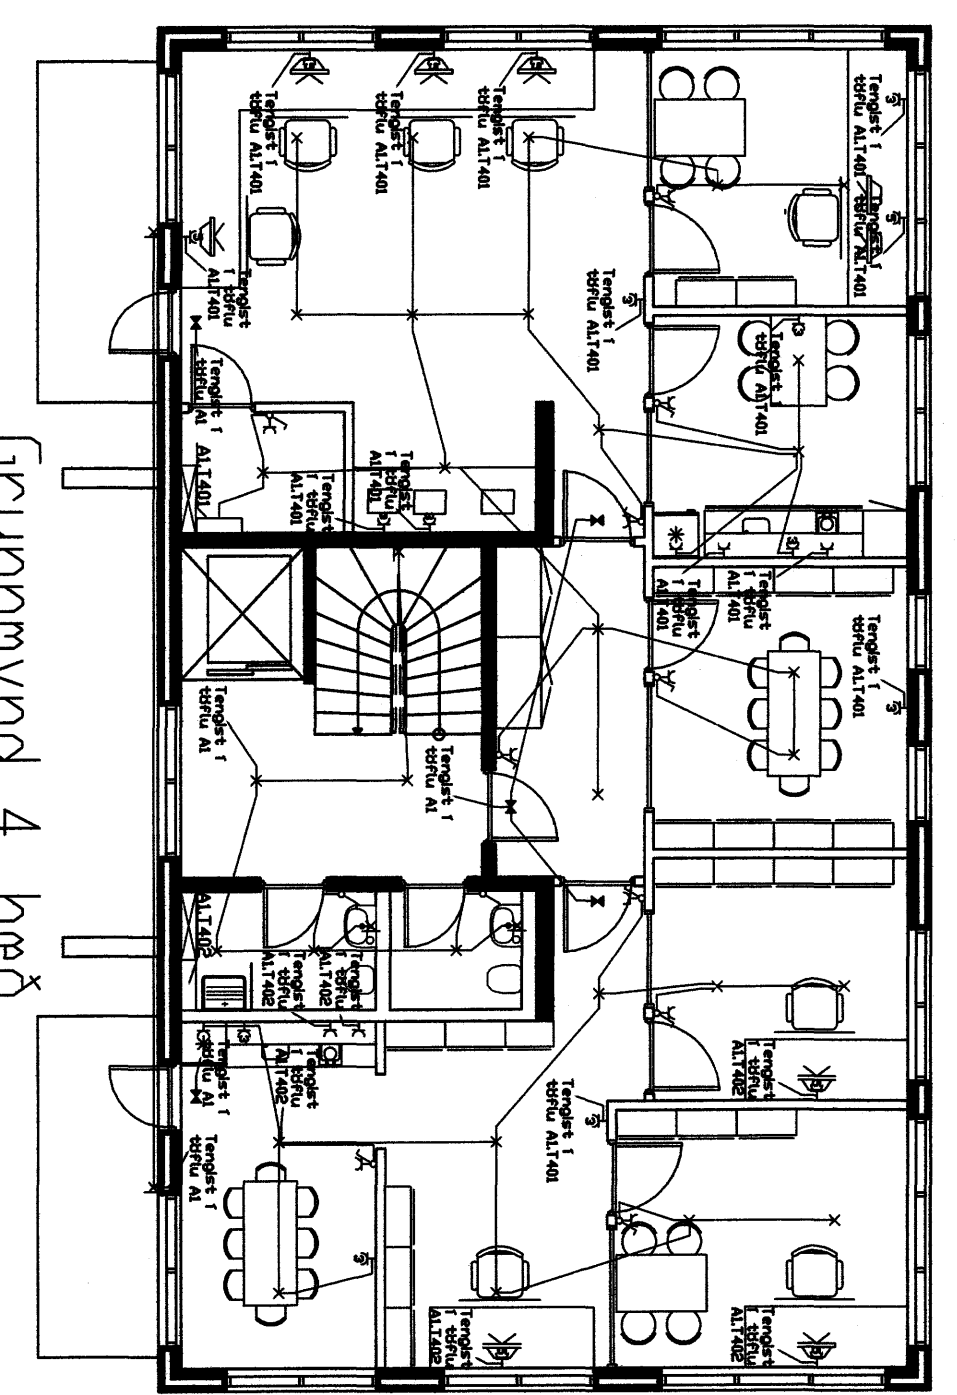

Grunnmynd 4. hæð

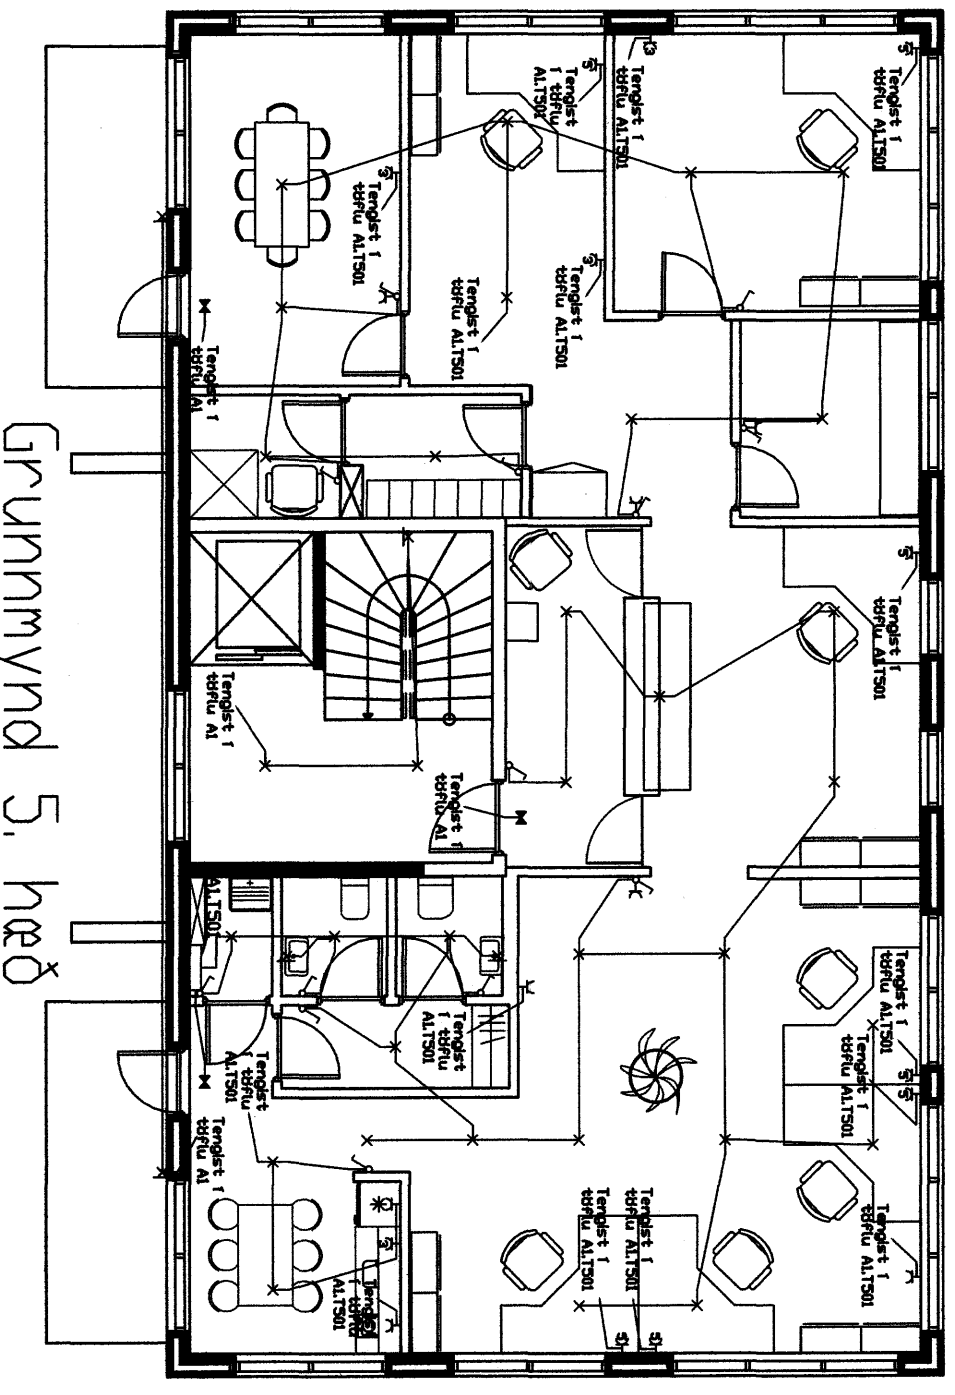

Grunnmynd 5. hæð

Reitur	Stærð	Skali	Stað
Guðjón Guðnason Klettagötu 12, 220 Hafnarförður	Kl. 030854-8276 # 8965170	01.08.07	Cuxhavengata 1, Hafnarfirði
Guðjón Guðnason	1:100	Rafmagnsteikningar	R103
Sigurður Freyr Kristjánsson		3,4,5 Hæð	07-1
<i>Guðjón Guðnason</i>	<i>Sigurður Freyr Kristjánsson</i>		