


UNDIRSTÖÐUR  
GRUNNMYND 1:100

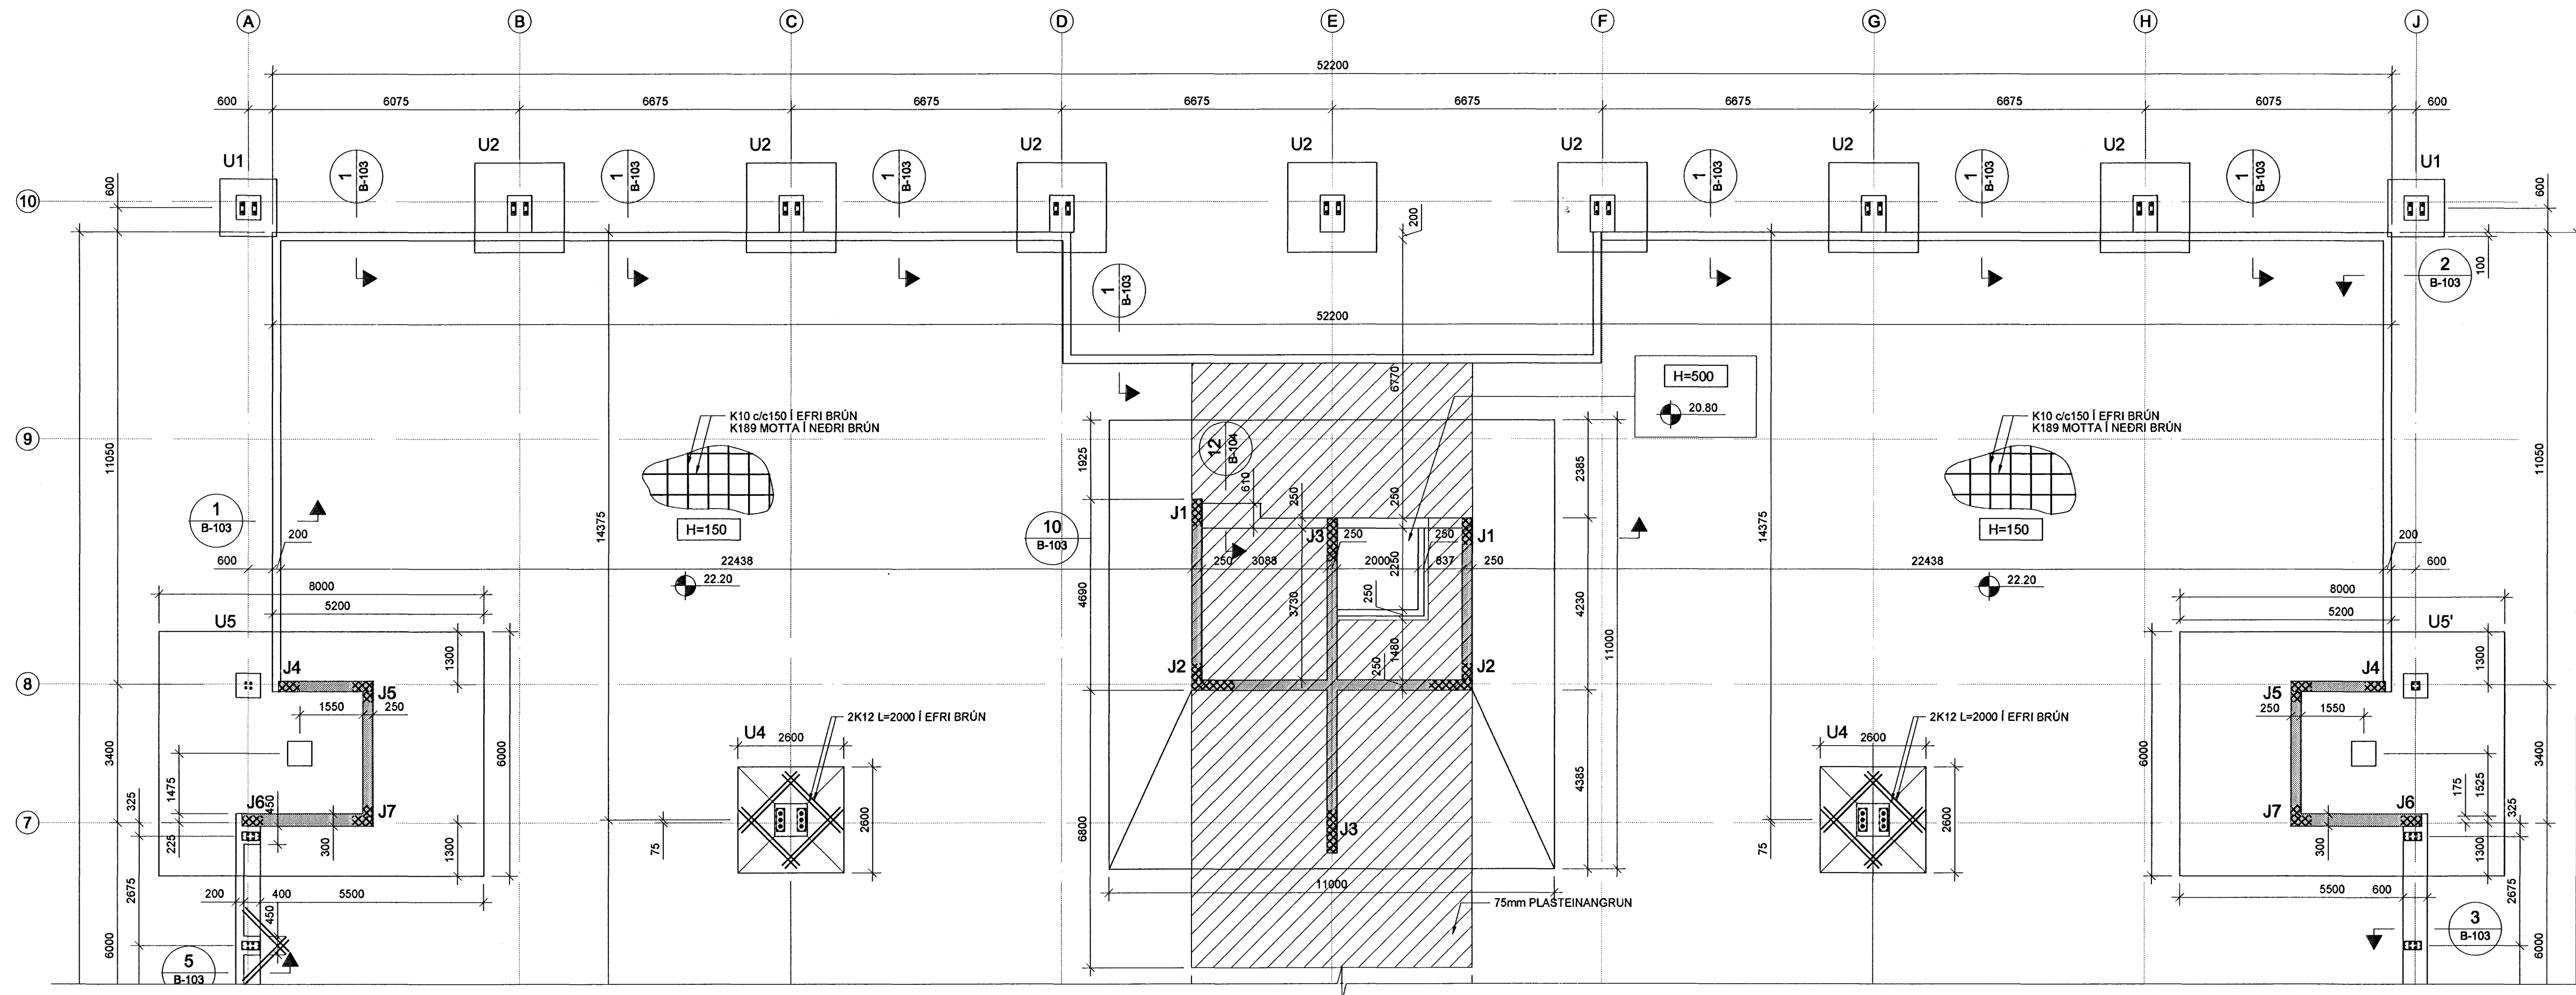

ÁRTUN SAMRÆMINGARHÓNDUÐAR *lim hella*

Samþykkt þann  
07 AUG. 2007  
Byggingufulltrúinn / Hafnarfirði  
F.h. Sigurbjartur Halldórsson

SKÝRINGAR:

- ÖLL MÁL ERU í mm OG ALLIR KÓTAR ERU í m
- UNDIRSTÖÐUJARÐVEGUR ER ÞJÓPPUÐ BÓGGLABERGSFYLLING ER UPPFYLLIR E2>120 MPa OG E2/E1 < 2,5.
- LEYFILEGUR JARÐBRÝSTINGUR Á FYLINGU ER 0,4MPa MESTI JARÐBRÝSTINGUR Á FYLINGU ER 0,34 MPa
- FYLLA SKAL UNDIR BOTNPLÖTU OG AÐ SÖKKULVEGGJUM MEÐ MÖL (GRÚS) OG SKAL EFNID ÞJAPPAD EINS OG LÝST ER Á BLAÐI B-001. GÆTA SKAL ÞESS AÐ HÆÐARMUNUR Á FYLLINGU SITTHVORU MEGIN VIÐ SÖKKULVEGG VERÐI ALDREI MEIR EN 1m
- 150mm ÞYKKA BOTNPLÖTU SKAL BENDA SAMKVÆMT GRUNNMYND. HULA AÐ JÄRNUM SKAL VERA 30mm FRÁ EFRÍ BRÚN OG 30mm FRÁ NEDRI BRÚN.
- EINANGRA SKAL SÖKKULVEGGI 0,5m NIÐUR FYRIR ENDANLEGT JARÐVEGSYRIBORÐ UTAN SÖKKLA SEM OG 0,5m INN Á BOTNPLÖTU MEÐ 75mm PLÁSTEINANGRUN 24 kg/m<sup>3</sup>

TÁKN:

- 75mm EINANGRUN UNDIR BOTNPLÖTU
- SÉRÞENDING Í VEGGJUM

SÉRÞENDING Í VEGGJUM:

L=NIÐUR FYRIR BOTNPLÖTU-UPP ÚR BOTNPLÖTU

LANGJÄRN	LYKKJUR
J1 5+5 K16 L=1800+900	K10a/c75 
J2 11+11 K16 L=1800+900	K10a/c150 
J3 8+8 K20 L=1800+1200	K10a/c75 
J4 5+5 K20 L=1300+1200	K12a/c75 
J5 8+8 K20 L=1300+1200	K10a/c150 
J6 5+5 K20 L=1300+1200	K12a/c75 
J7 8+8 K20 L=2000	K10a/c150 

DEMIGERT SNID Í SÉRÞENDINGU VEGGJA



TILVÍSANIR:

ALMENNAR SKÝRINGAR . . . SJÁ BL. NR. B-001  
UNDIRSTÖÐUR U1-U5 . . . SJÁ BL. NR. B-104 OG B-105  
INNSTEYPTAR FESTINGAR . . . SJÁ TEIKN. BIURU 1001 OG 1002

A 06.08.2007 ÝMSAR BREYTINGAR FRÁ ÚTBODSSETTI  
BR. DAGS. BREYTING REIKN. TEIKN.

TJARNARVELLIR 11  
BURDARVIRKI  
UNDIRSTÖÐUR  
GRUNNMYND  
MRV.: 1:100  
DAGS: 01.09.2007  
HANNAD/TEIKN: ÞÓGG  
VERNR: 06112

YFIRFARID: HE  
SAMÞYKKT: *Ólafur*  
KENNITALA: 130667-4439  
TEIKN. NR. B-101

**Conis**  
VERKFRÆÐIÞÁÐGJÓF  
Kennitala: 600105-1400  
Höfundur: 11. 201 Köpavogur  
Sími: 917-3000  
Vefbálg: www.conis.is