



ÁRTUN SAMBÆMINGARÞÓNNUNAR *M. Kelly*

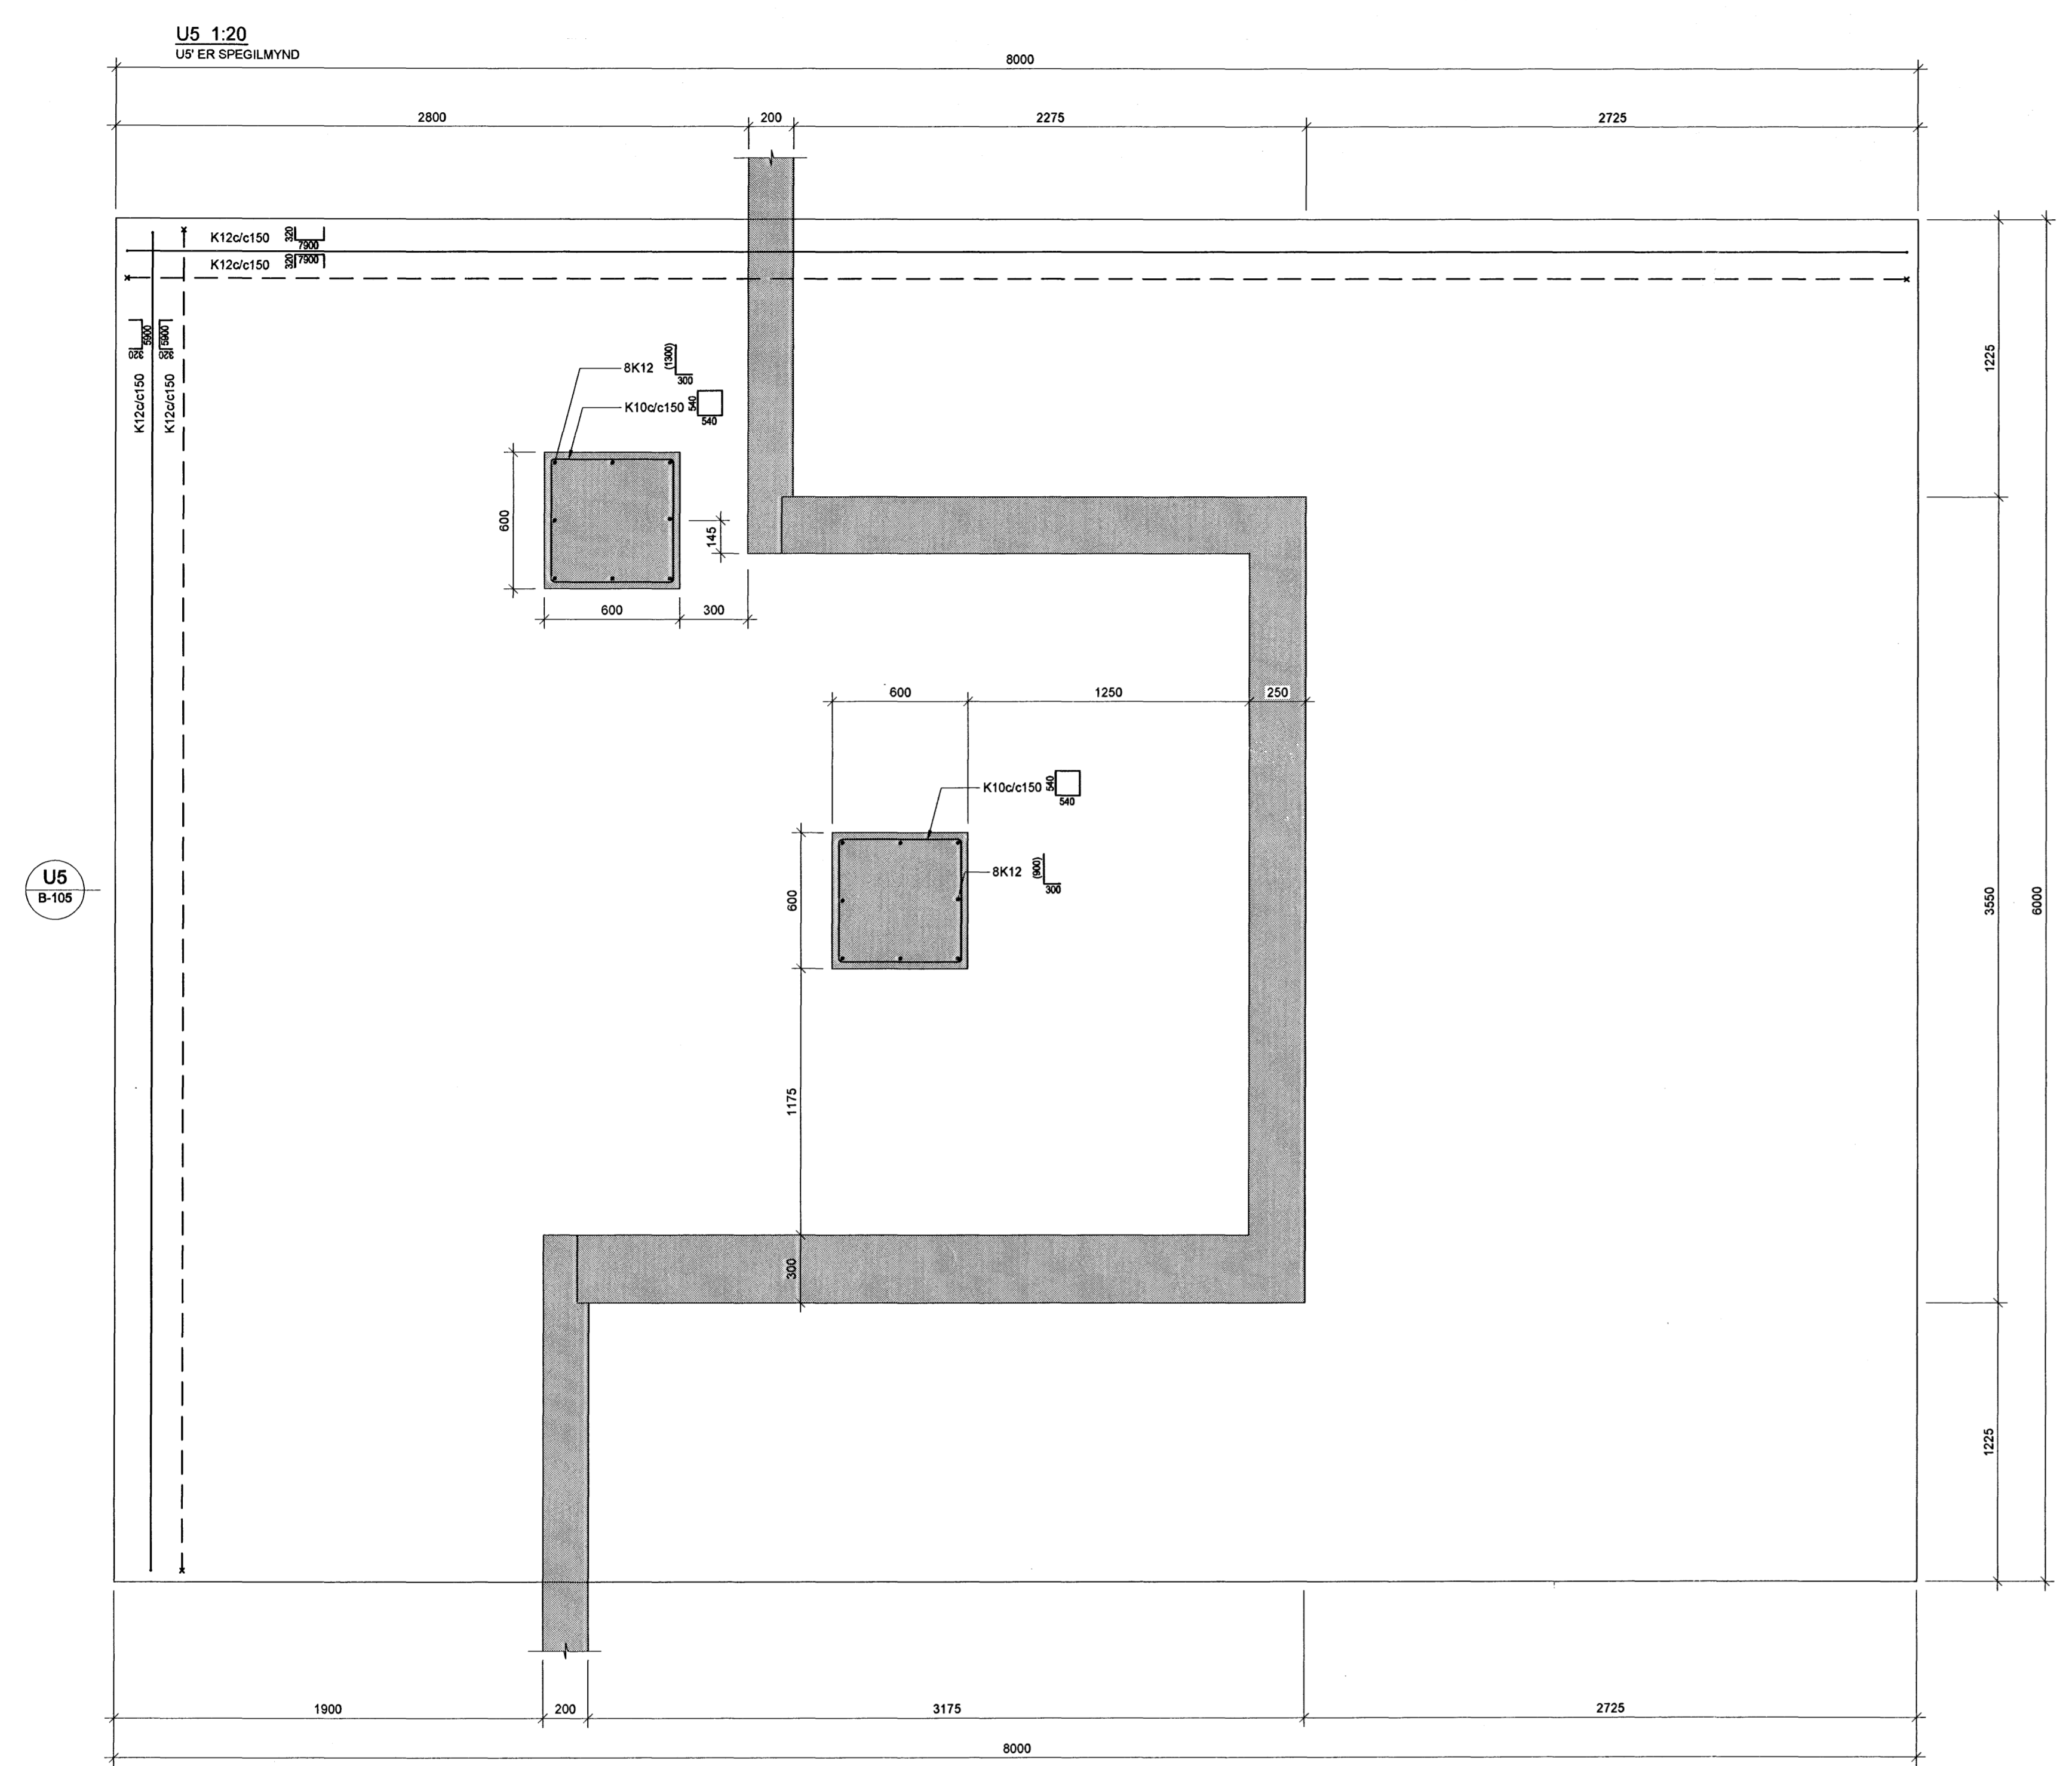

Samþykkt þann
07 AUG. 2007
Byggingfulltrúinn í Hafnarfirði
F.h. Sigurbjartur Halldórsson

- SKÝRINGAR:**
- ÖLL MÁL ERU Í MILLIMETURM, ALLIR KÓTAR ERU Í METRUM
 - ÖLL MÁL SKAL SANNREYNA VIÐ STEYPUÞEIKNINGAR ARKITEKTA
 - BEYGJUMÁL Á JÁRNUM SEM ERU SETT INNAN SVIGA ERU EINGÖNGU TIL VIÐMIÐUNAR, SANNREYNA SKAL MÁL Á STAÐNUM

TILVÍSANIR:
ALMENNAR SKÝRINGAR B-001

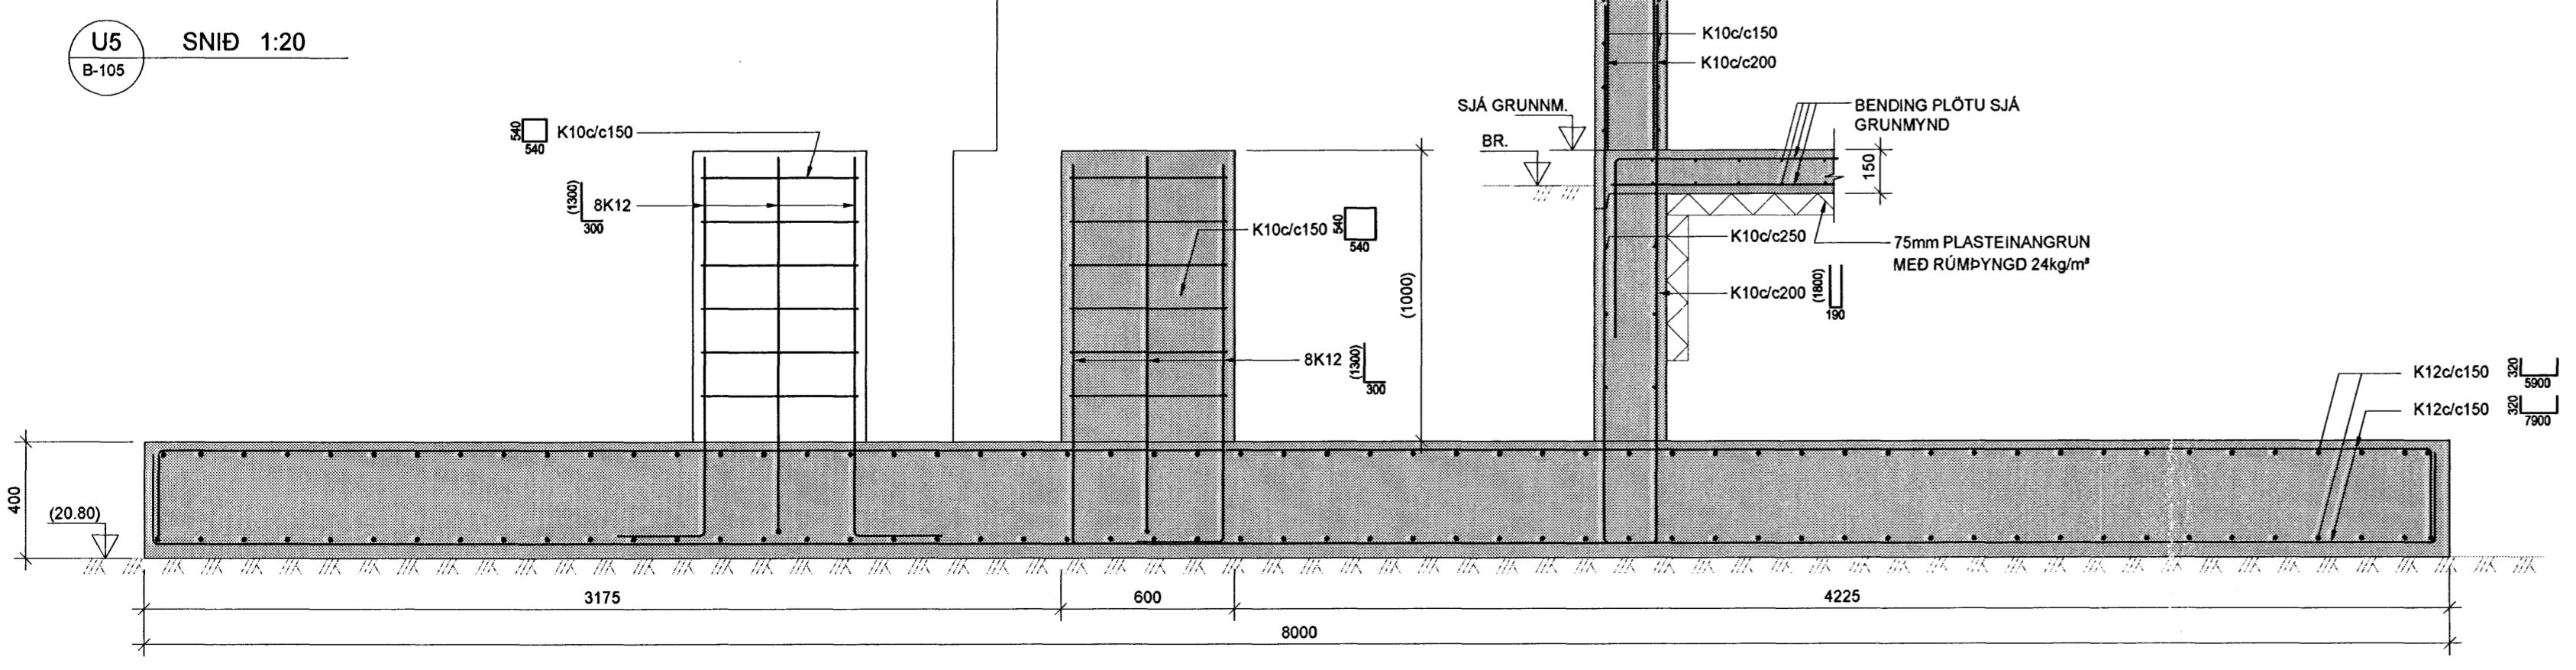

A. 06.08.2007	YMSAR BREYTINGAR FRÁ ÚTBÖSSSETTI	ÞÓ	ÞÓ
BR. DAGS.	BREYTING	REIKN.	TEIKN.
TJARNARVELLIR 11			
BURÐARVIRKI			
UNDIRSTÖÐUR			
SNID OG SÉRMÝNDIR			
MKV:	1:20		
DAGS:	01.03.2007		
HANNAÐATEKNI:	ÞÓGG		
VERKNI:	06112		

Conis
VERKFRÆÐI RÁÐGJAF

YFIRFARID: HE
SAMÞYKKT: *[Signature]*
KENNITALA: 130097-4439
TEKNI. NR: B-105

Kennitala: 600105-1400
Hilfarsmári 11, 201 Kópavogur
Sími: 571-2000
Vefbfang: www.conis.is