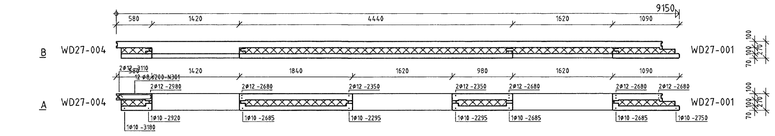

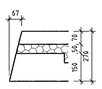

WD27-034 1:10

BENDING
Ytra byrði
K189 bendinet
+K10 á kröntum og kringum op
Innra byrði:
K189 bendinet + K10 c600 láréttog K10 c900 lóðrétt+2K12 á kröntum og kringum op
+ Viðbótarbending sýnd á ásýnd og sniði

Deili 1
Staðsetning
á snitttein

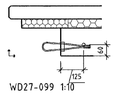

WD27-099 1:10

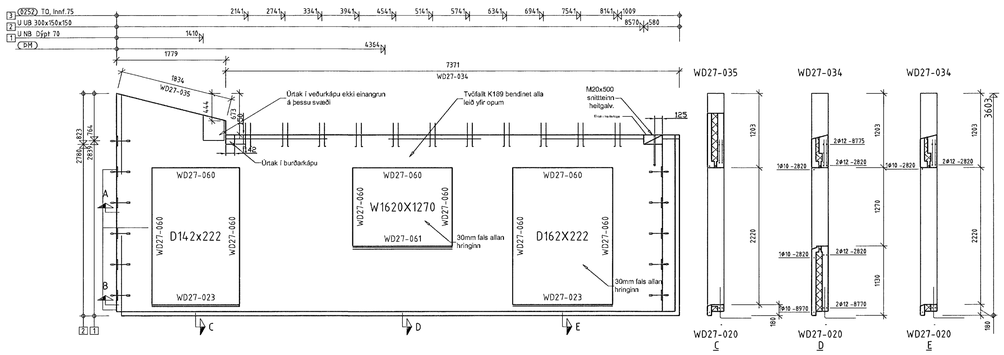

H32-01

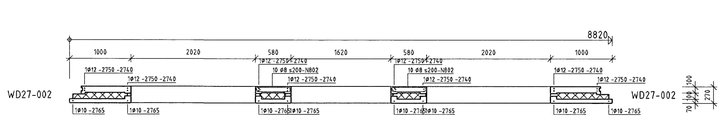

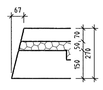

WD27-034 1:10

Deili 1
Staðsetning
á snitttein

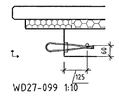

WD27-099 1:10

BENDING
Ytra byrði
K189 bendinet
+K10 á kröntum og kringum op
Innra byrði:
K189 bendinet + K10 c450 láréttog K10 c300 lóðrétt+2K12 á kröntum og kringum op
+ Viðbótarbending sýnd á ásýnd og sniði

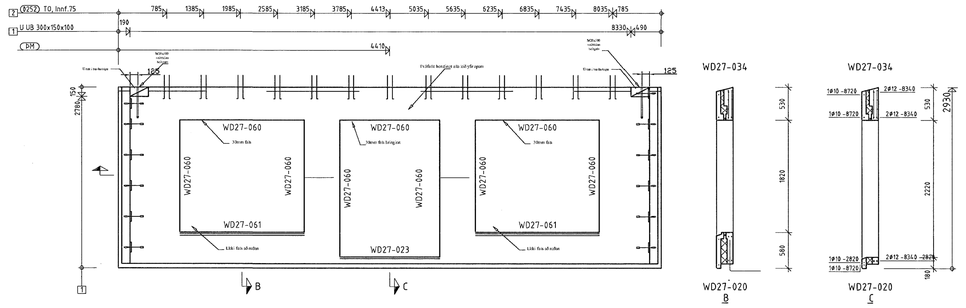

H32-02

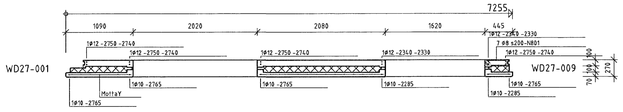

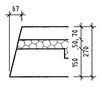

WD27-034 1:10

Deili 1
Staðsetning
á snitttein

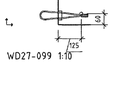

WD27-099 1:10

BENDING
Ytra byrði
K189 bendinet
+K10 á kröntum og kringum op
Innra byrði:
K189 bendinet + K10 c600 láréttog K10 c900 lóðrétt+2K12 á kröntum og kringum op
+ Viðbótarbending sýnd á ásýnd og sniði

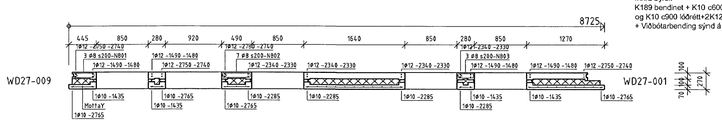

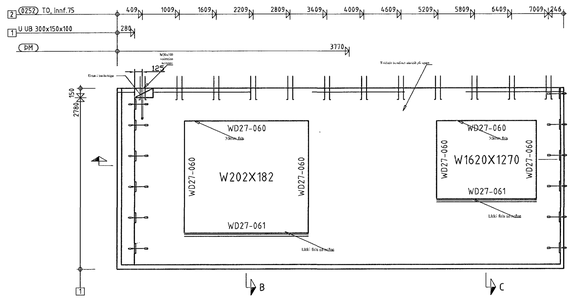

H32-03

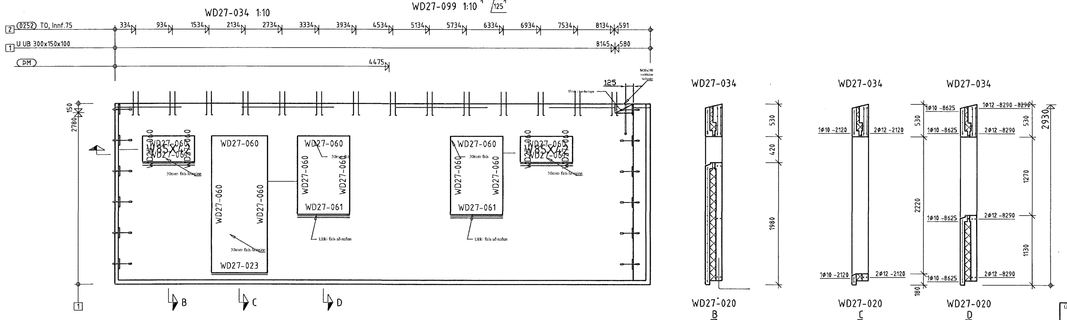

H32-04

Samþykkt þann
25 JÚLÍ 2007
Byggingafulltrúinn í Hafnarfirði
F.h.Sigurbjartur Halldórsson

ÖLL MÁL ERU Í mm OG HLÆÐARKÓTAR ERU Í m

ÚTGÁFA:	SKÝRING:	DAGS:	HANNAÐ:
B01	BYGGINGARTEIKNING	18.07.2007	BMH/EBH

DAGS UNDIRSKRIFTAR:

NAFN OG KT. SAMÁBYRGÐARHÖNNUÐAR: MAGNÚS H. ÓLAFSSON KT: 150550-4759

UNDIRSKRIFT SAMÁBYRGÐARHÖNNUÐAR:

SMELLINN HF

KT. 701267-0449 ~ HÖFÐASEL 2 ~ 300 AKRANES ~ SÍMI:433-6000 ~ FAX:433-6001

NAFN HÖNNUÐAR:
BERGÞÓR HELGASON BYGGINGARTÆKNIFRÆÐINGUR KT. 270474-4899

UNDIRSKRIFT HÖNNUÐAR:

STÆRÐ:	MKV:	TEIKNAÐ:	DAGS:	ÚTTEKTARÁÐI:
A1	1:50	BMH	15.07.07	

VERK:
HNOÐRAVELLIR 32 - HAFNARFJÖRÐUR
VEGGEININGAR
INNVEGGIR ; H32-01 TIL H32-04
ÁSÝND

TEIKNINGNR:
B111

VNR:
V070015