



H32i-04

BENDING
 K189 bændinet + K10 c500 létt
 og K10 c900 létt + 2K12 á höntum og kringum op
 • Vöðubönding sýnd á ásynd og and

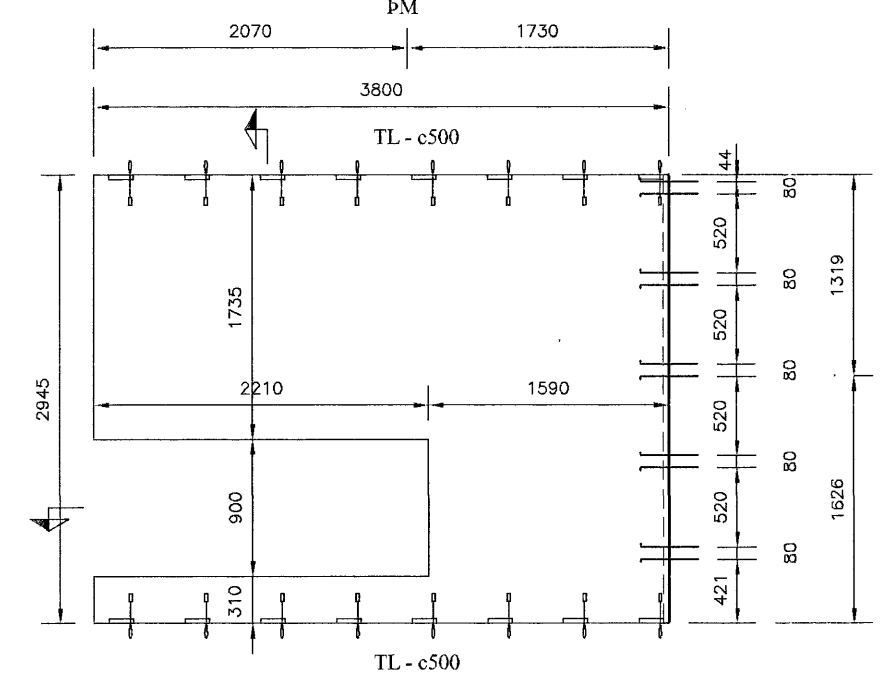


H32i-05

BENDING
 K189 bændinet + K10 c500 létt
 og K10 c900 létt + 2K12 á höntum og kringum op
 • Vöðubönding sýnd á ásynd og and

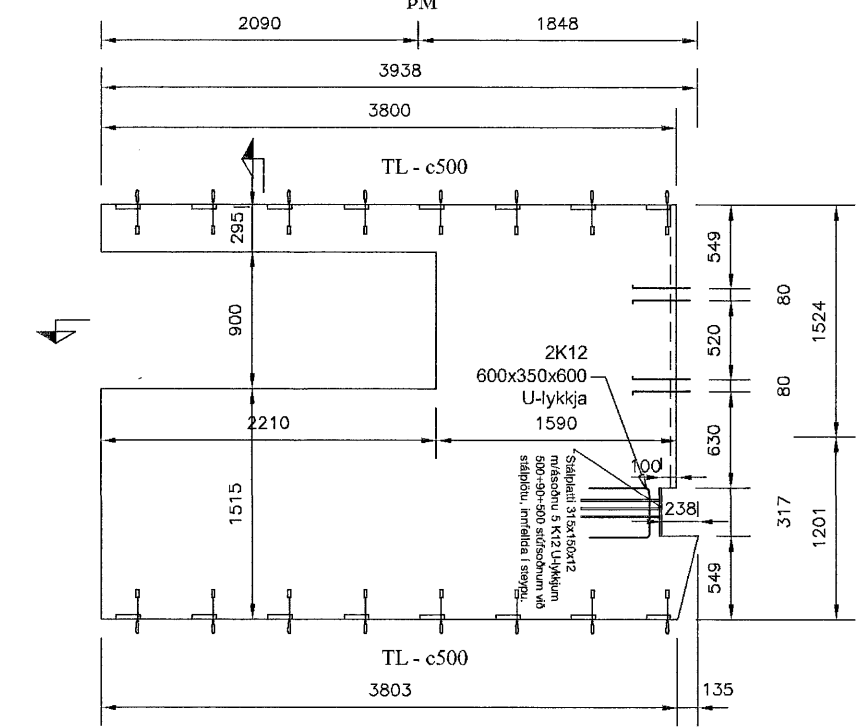


H32i-06

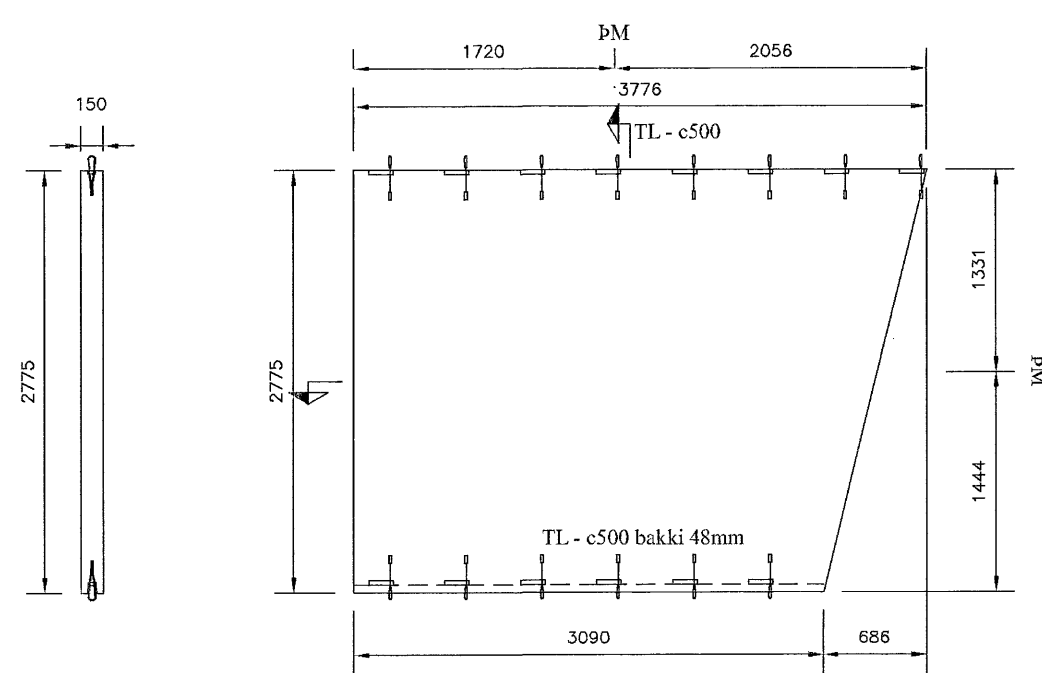


H32i-07

BENDING
 K189 bændinet + K10 c600 létt
 og K10 c900 létt + 2K12 á höntum og kringum op
 • Vöðubönding sýnd á ásynd og and

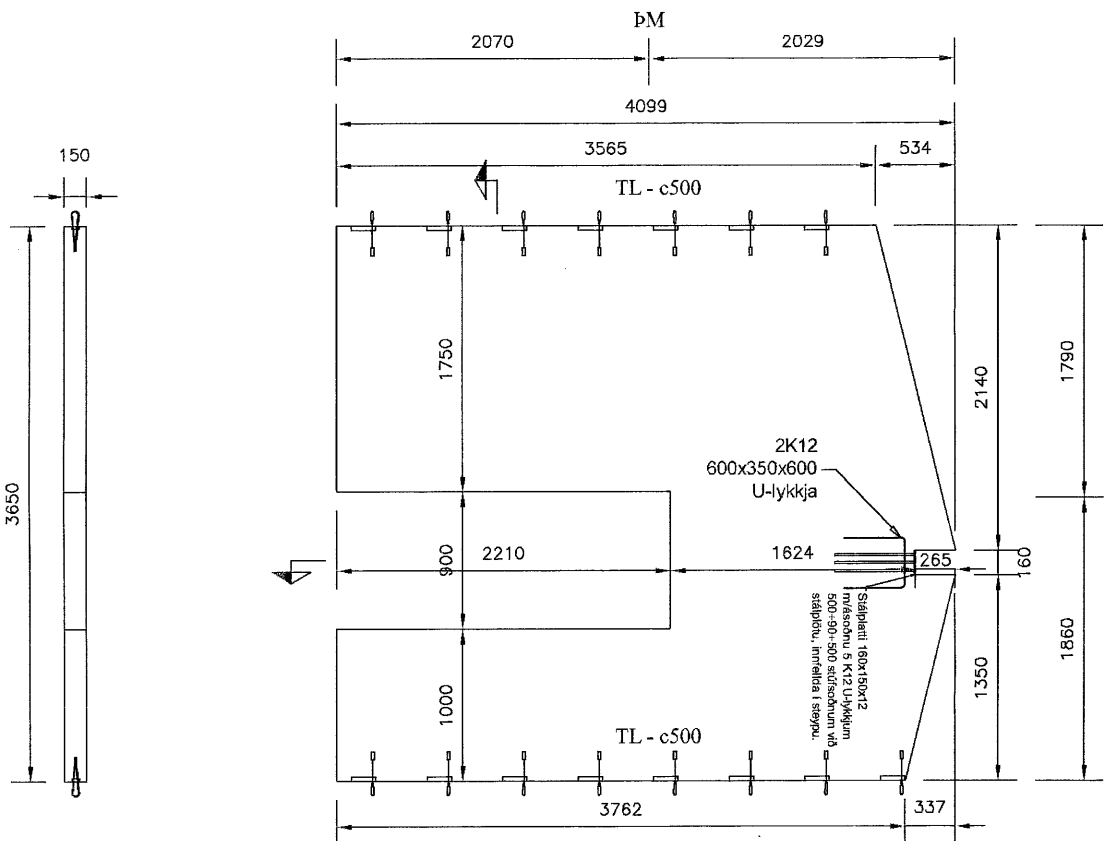

H32i-08

BENDING
 K189 bændinet + K10 c500 létt
 og K10 c900 létt + 2K12 á höntum og kringum op
 • Vöðubönding sýnd á ásynd og and

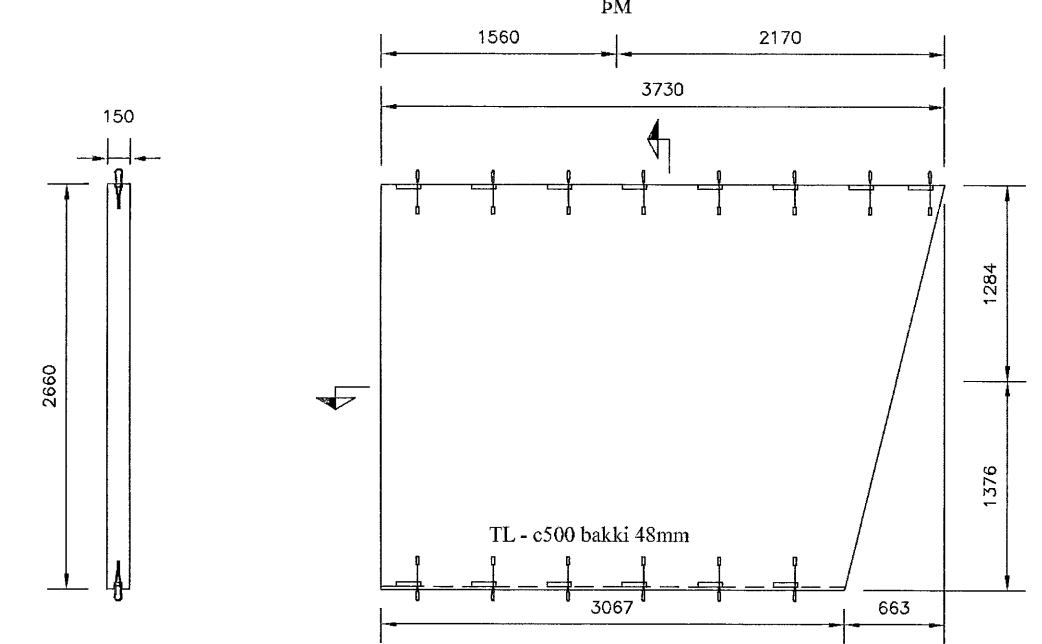

H32i-09

Samþykkt þann
25 JULI 2007
 Byggingulltrúinn í Hafnarfirði
 F.h. Sigurbjartur Halldórsson

ÖLL MÁL ERU Í mm OG HÆÐARKÓTAR ERU Í m

VIÐAFA BØI	SKYFING BYGGINGARTEKNING	DAGS 18.07.2007	MANNA BML/BI
DVAR UPDRÆTTAR NÁMND EFTIR SAMRÁÐINGAÁBYRGINGAR MGNÚS H. ÓLAFSSON KT: 150850-4759			
UNDRÁTTAR SAMRÁÐINGAÁBYRGINGAR SMELLINN HF KT: 701367-0649 - HÖFDASÉL 2 - 300 AKRANES - Sími: 433-6000 - FAX: 433-6001 NÁMNDUSMÆLI BERGÓR HELGÁSON BYGGINGART.EKNI.F.R.EÐNÚR KT: 270414-4899			
UNDRÁTTAR EFTIR NÁMND Bergur Halldórsson			
NÚM. AI	SKYFING 1-30	DAGS 15.07.07	STUÐUR BML/BI
HNOÐRAVELLIR 32 - HAFNARFJÓRDUR VEGGHEININGAR INNVEGGIR ; H32i-04 TIL H32i-09 ÁSTYND			TILNINGA B113 NÚM. V070015