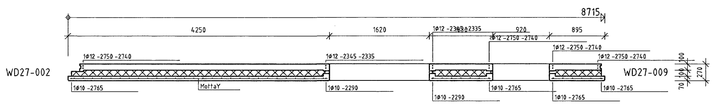

BENDING
Ytra byrði
K189 bendinet
+K10 á kóntum og kringum op
Innra byrði:
K189 bendinet + K10 c600 láréttt
og K10 c900 lóðrétt+2K12 á kóntum og kringum op
+ Viðbótarbending sýnd á ásýnd og sniði

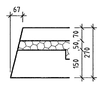

WD27-034 1:10

Deili 1
Staðsetning
á snitttein

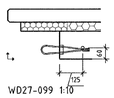

WD27-099 1:10

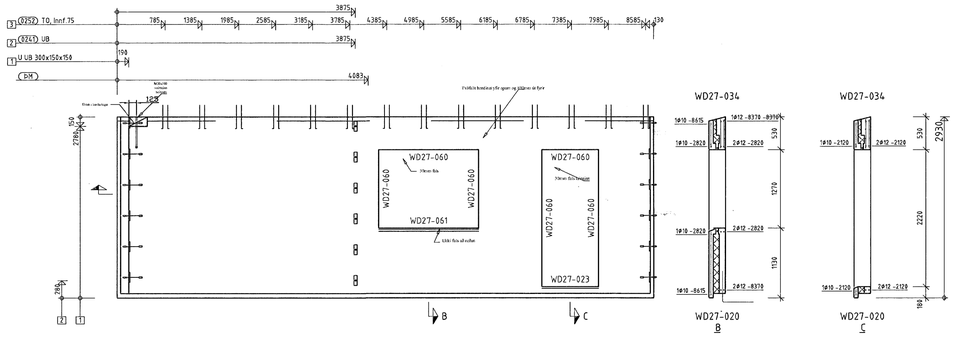

H32-05

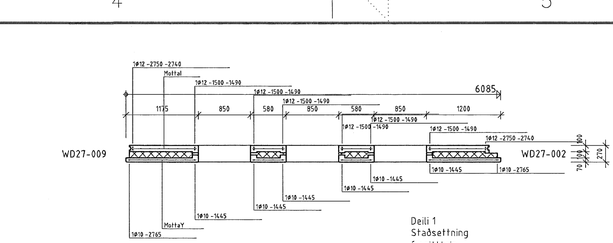

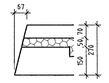

WD27-034 1:10

Deili 1
Staðsetning
á snitttein

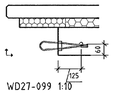

WD27-099 1:10

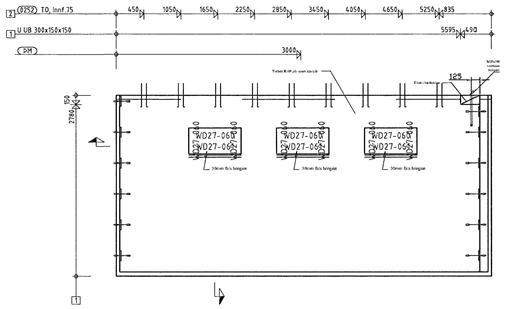

H32-06

BENDING
Ytra byrði
K189 bendinet
+K10 á kóntum og kringum op
Innra byrði:
K189 bendinet + K10 c600 láréttt
og K10 c900 lóðrétt+2K12 á kóntum og kringum op
+ Viðbótarbending sýnd á ásýnd og sniði

Deili 1
Staðsetning
á snitttein

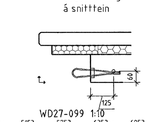

WD27-099 1:10

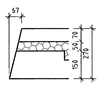

WD27-034 1:10

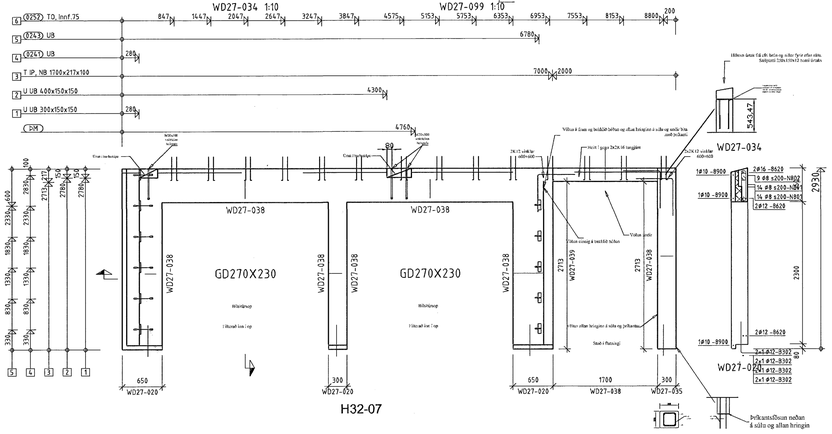

H32-07

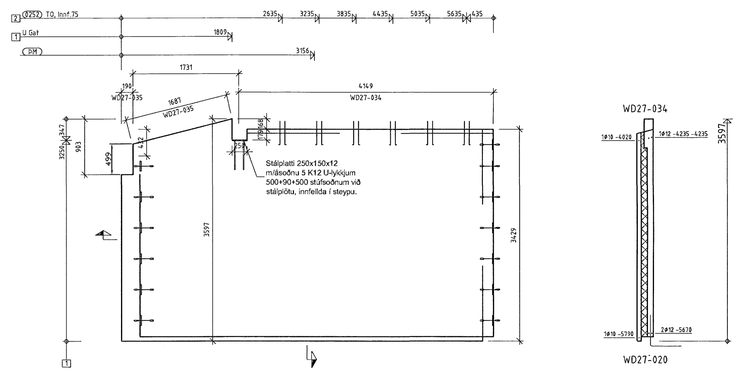

H32-08

Samþykkt þann
25 JULI 2007
Byggingafulltrúinn í Hafnarfirði
F.h.Sigurbjartur Halldórsson

ÖLL MÁL ERU Í mm OG HÆÐARKÓTAR ERU Í m

ÚTGÁFA:	SKÝRING:	DAGS:	HANNAÐ:
B01	BYGGINGARTEIKNING	18.07.2007	BMH/SH

DAGS UNDIRSKRIFTAR	NAFN OG KT. SAMRÆMINGARHÖNNUÐAR: MAGNÚS H. ÓLAFSSON KT: 150550-4759
UNDIRSKRIFT SAMRÆMINGARHÖNNUÐAR:	

SMELLINN HF
KT. 701267-0449 – HÖFÐASEL 2 – 300 AKRANES – SÍMI:433-6000 – FAX:433-6001

NAFN HÖNNUÐAR:
BERGÞÓR HELGASON BYGGINGARTÆKNIFRÆÐINGUR KT. 270474-4899

UNDIRSKRIFT OG KT. HÖNNUÐAR:

STÆRÐ:	SKALI:	TEIKNAÐI:	DAGS:	VERKÁFANGI:
A1	1:50	BMH	15/07/07	

VERK: HNOÐRAVELLIR 32 - HAFNARFJÖRÐUR
VEGGEININGAR
ÚTVEGGIR ; H32-05 TIL H32-08
ÁSÝND

TEIKNING NR: **B112**
VNR: V070015