



Sneiðing H-H

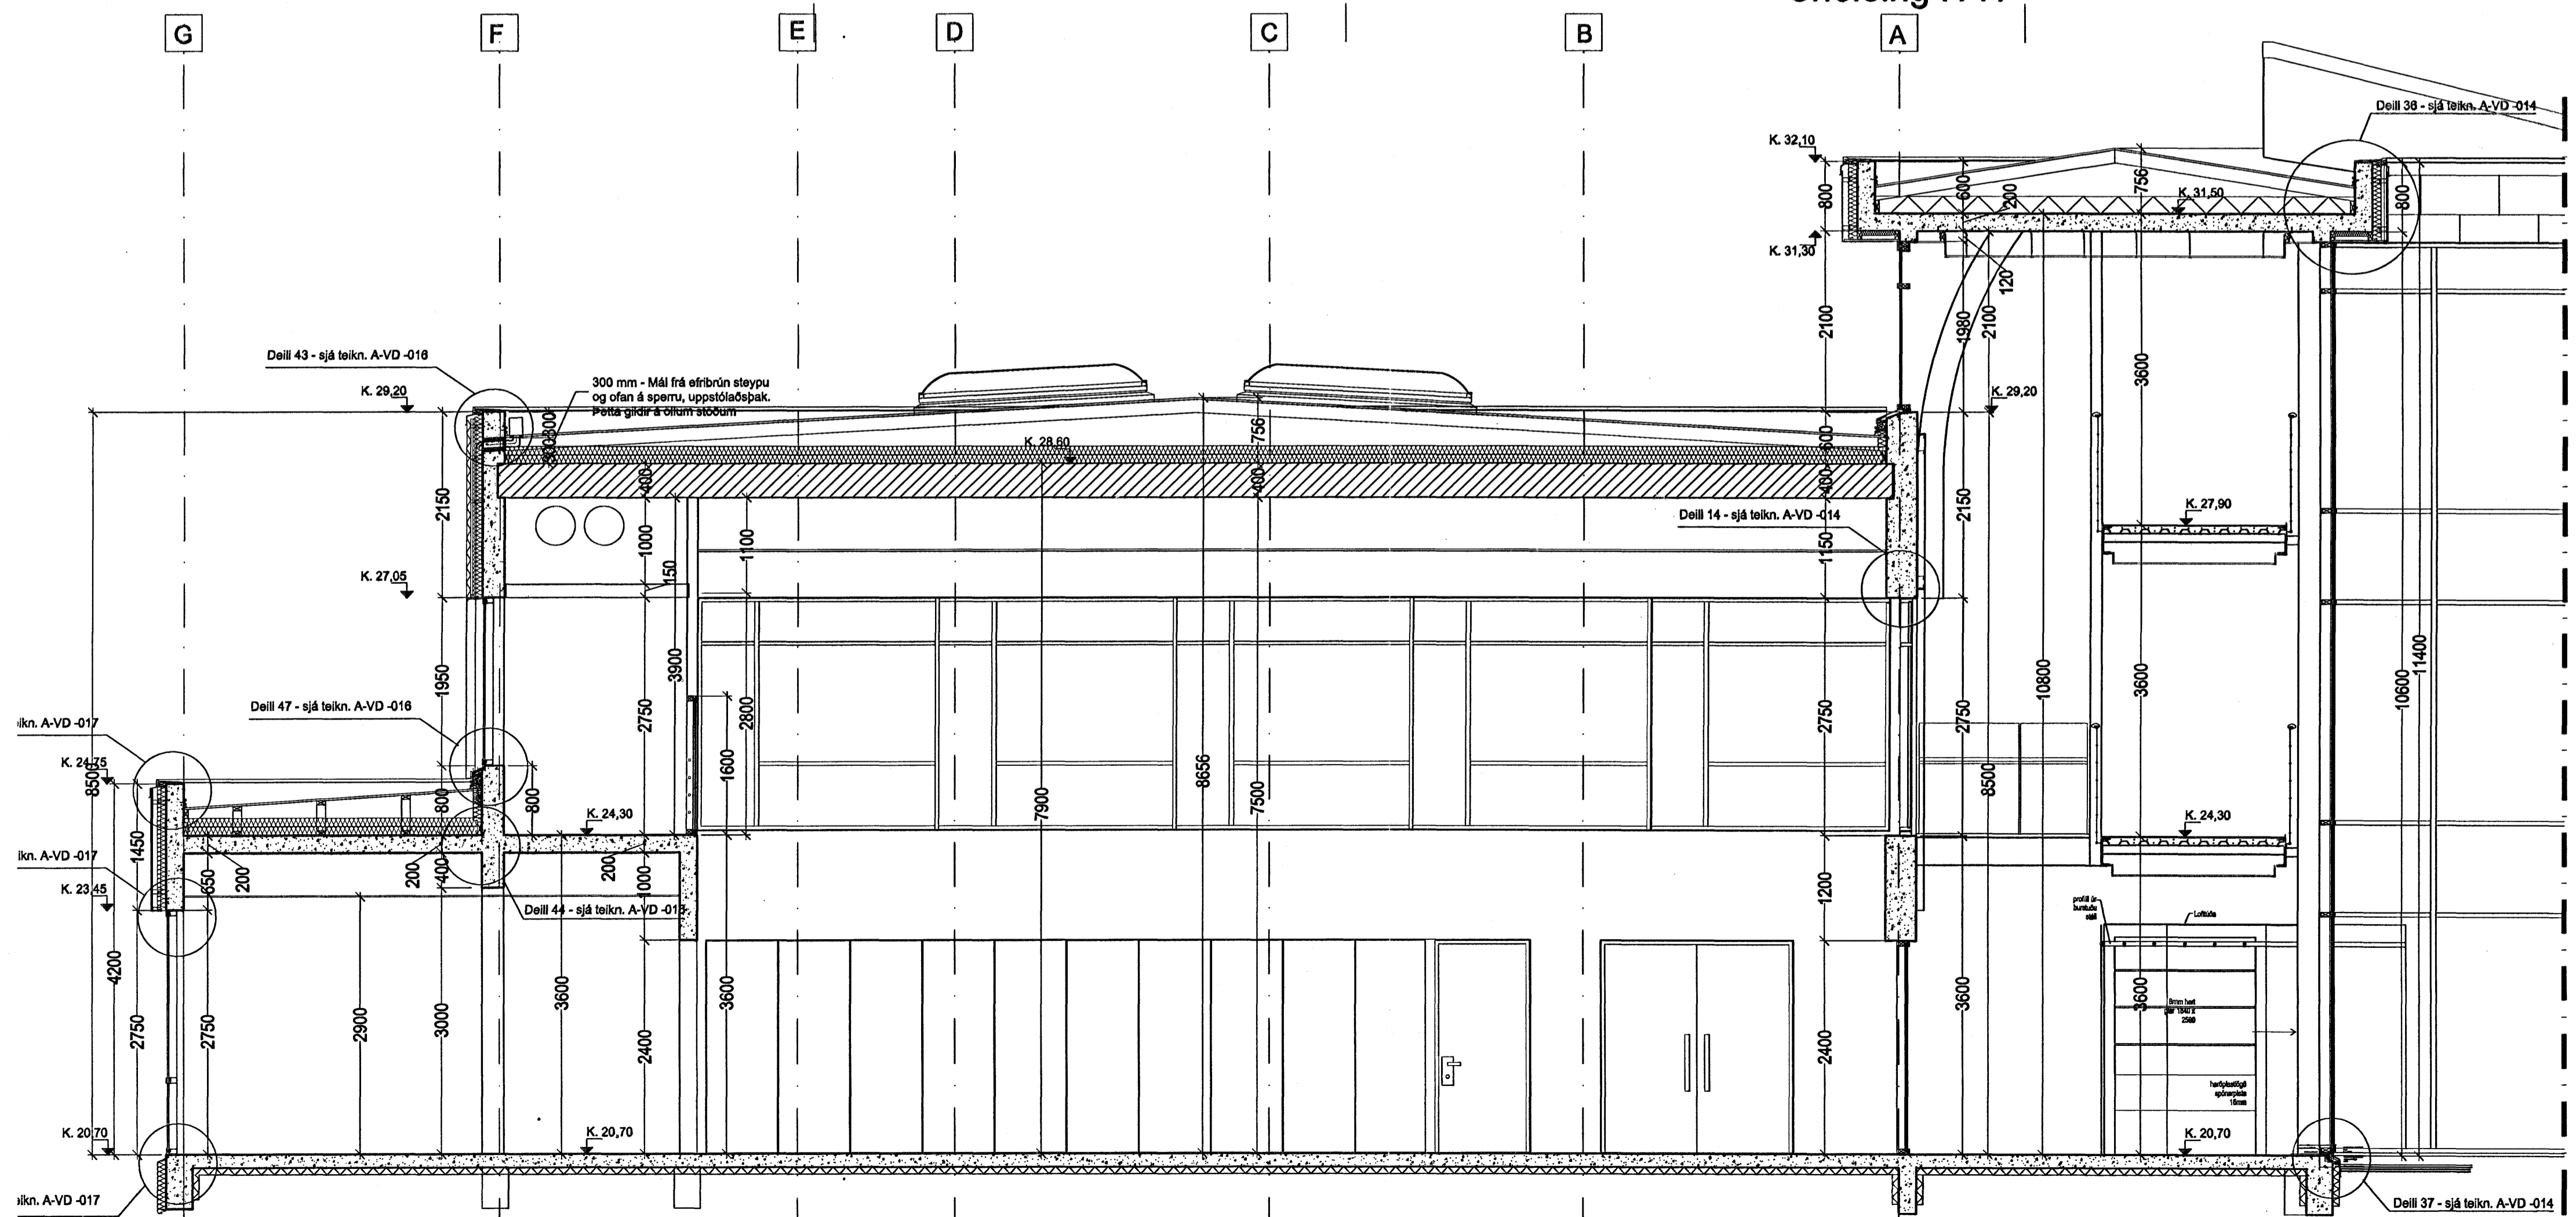

Sneiðing I-I

Sampykki þetta  
 18 JUNI 2007  
 Byggingafrúnn í Hafnarfirði  
 Fh. Sigurbjartur Halldórsson

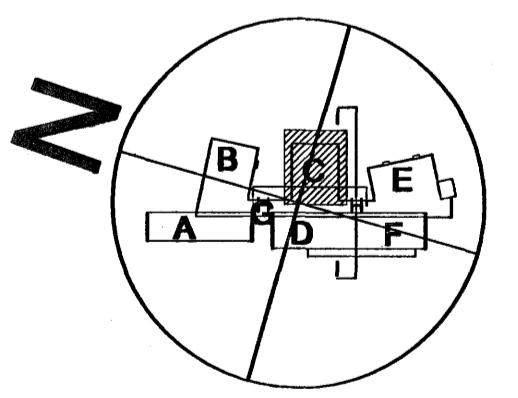

**á stofunni arkitektar**  
 Bergstaðastræti 10. Rvk. Sími 551 1460. Stofn@stofunni.is

Finnur Björgvínsson, arkitekt FAI KT: 180946-3069  
 Hilmar Þór Björnsson, arkitekt FAI KT: 280845-3109  
 Sigríður Ólafsdóttir, arkitekt FAI KT: 071070-5069

**DREKAVELLIR 9**  
 HRÁUNVALLASKÓLI - 2. AFANGI  
 Sniðing - Stöpsulöng - SNEIÐING H-H & I-I  
 SKALA: 1:50  
 DREKAVELLIR 9  
 05-01 A-VS-004